



Osiedle Naturama


POZNAŃ, UL. KOSZALIŃSKA




ETAP: 2, BUDYNEK: 22J
MIESZKANIE NR: 32

PIĘTRO: PIĘTRO 4
LICZBA POKOI: 2
POWIERZCHNIA UŻYTKOWA: 49,35M²


RZUT KONDYGNACJI

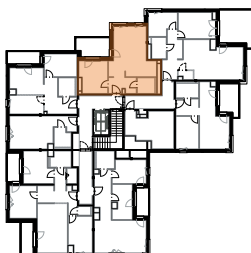

PLAN ZAGOSPODAROWANIA TERENU

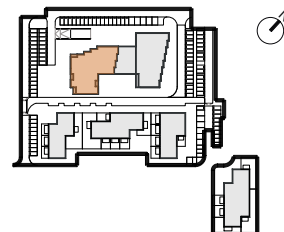

RZUT MIESZKANIA

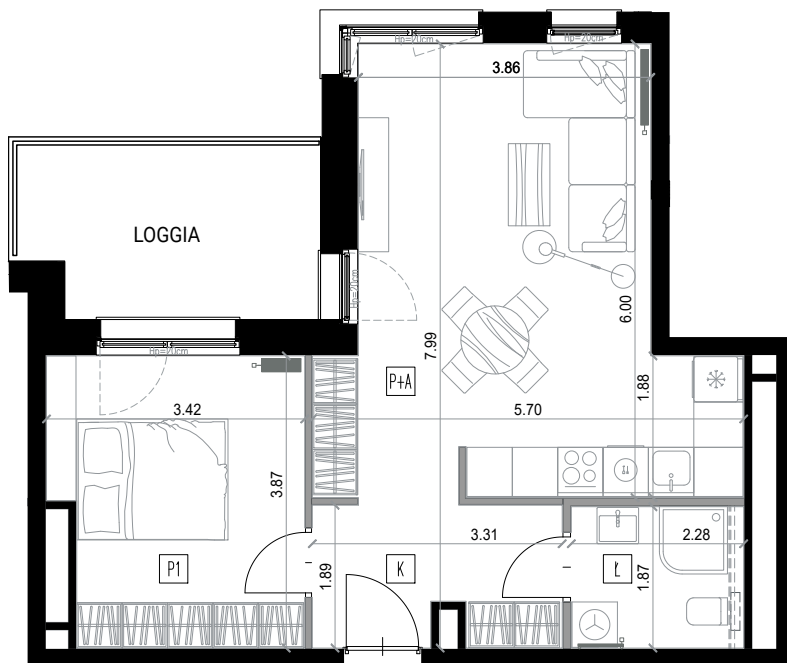

- ==== ŚCIANKA INSTALACYJNA - DO WYKONANIA PRZEZ NABYWCĘ
- - - - - MOŻLIWE WYDZIELENIE POMIESZCZENIA
- ==== ŚCIANY DZIAŁOWE Z MOŻLIWOŚCIĄ DEMONTAŻU
- ==== ŚCIANY PIONÓW INSTALACYJNYCH - BEZ MOŻLIWOŚCI DEMONTAŻU
- ==== ŚCIANY KONSTRUKCYJNE - BEZ MOŻLIWOŚCI DEMONTAŻU

K	KORYTARZ	5,96
Ł	ŁAZIENKA	4,26
P+A	POKÓJ Z ANEKSEM	26,71
P1	POKÓJ	12,42

POWIERZCHNIA UŻYTKOWA 49,35M²

POW. LOGGI 1 8,78M²



SKALA 1:100

