
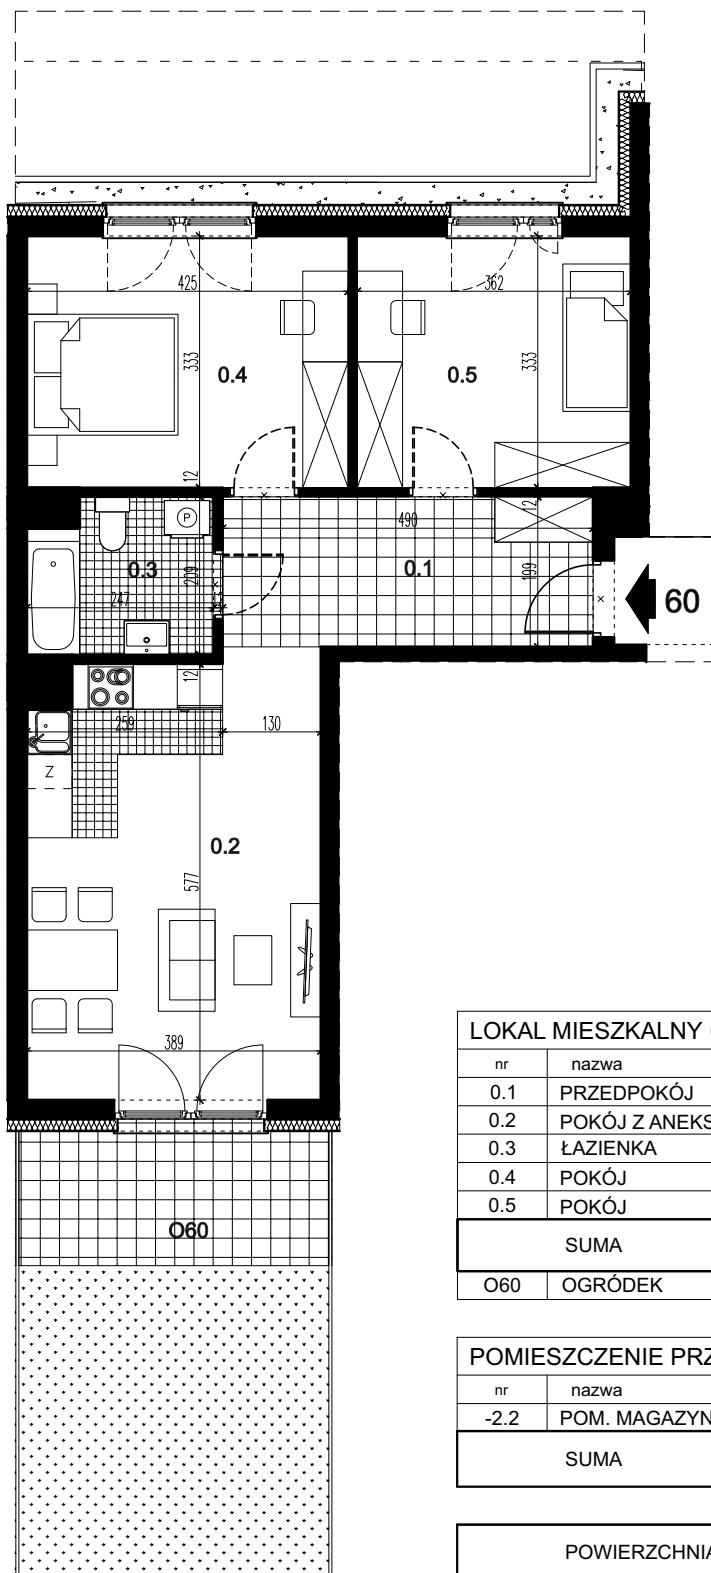
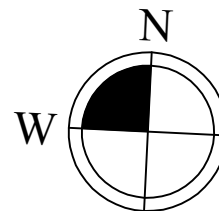


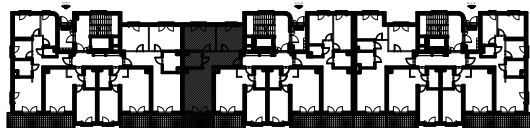

LOKAL MIESZKALNY 60		
nr	nazwa	pow. m ²
0.1	PRZEDPOKÓJ	9,52
0.2	POKÓJ Z ANEKSEM KUCH.	22,12
0.3	ŁAZIENKA	4,73
0.4	POKÓJ	13,93
0.5	POKÓJ	11,85
SUMA		62,15
O60	OGRÓDEK	24,20

POMIESZCZENIE PRZYNALEŻNE		
nr	nazwa	pow. m ²
-2.2	POM. MAGAZYNOWE	1,99
SUMA		1,99

POWIERZCHNIA ŁĄCZNIE	64,14
----------------------	--------------

**BUDYNEK MIESZKALNY WIELORODZINNY C, SEGMENT C2 Z GARAŻEM PODZIEMNYM
PRZY UL. CENTRALNEJ W KRAKOWIE**

LOKAL MIESZKALNY 60, RZUT PARTERU, SKALA 1:100

