



Osiedle Naturama

POZNAŃ, UL. KOSZALIŃSKA




ETAP: 2, BUDYNEK: 22H
MIESZKANIE NR: 14


PIĘTRO:
LICZBA POKOI:
POWIERZCHNIA UŻYTKOWA:

PIĘTRO 2
1/2
37,45M²


RZUT KONDYGNACJI

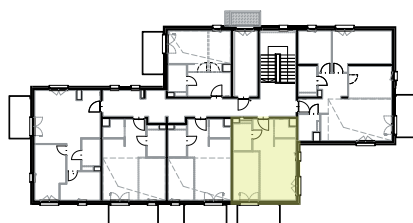

PLAN ZAGOSPODAROWANIA TERENU

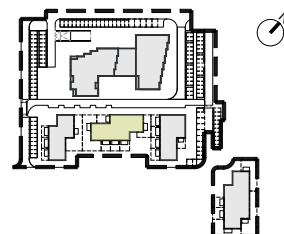

RZUT MIESZKANIA

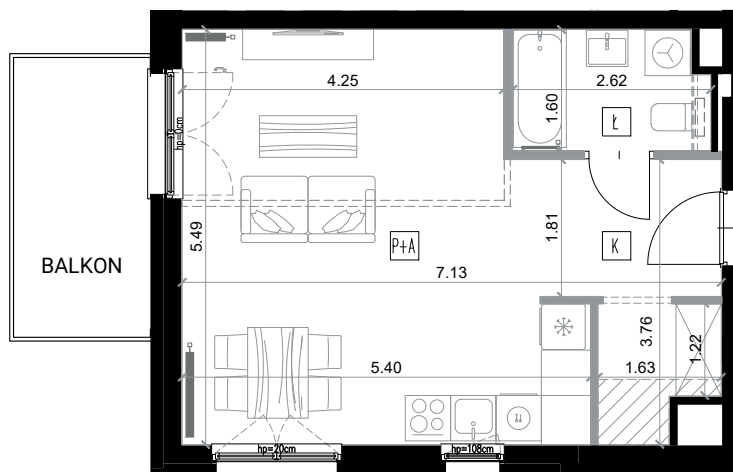

- ===== ŚCIANKA INSTALACYJNA - DO WYKONANIA PRZEZ NABYWCĘ
- MOŻLIWE WYDZIELENIE POMIESZCZENIA
- ŚCIANY DZIAŁOWE Z MOŻLIWOŚCIĄ DEMONTAŻU
- ŚCIANY PIONÓW INSTALACYJNYCH - BEZ MOŻLIWOŚCI DEMONTAŻU
- ŚCIANY KONSTRUKCYJNE - BEZ MOŻLIWOŚCI DEMONTAŻU
- ZABUDOWA PODSUFILOWA INSTALACJI, ŚWIATŁO POMIESZCZENIA POD ZABUDOWĄ H_{MIN}=2,20 m

K	KORYTARZ	7,02
Ł	ŁAZIENKA	4,04
P+A	POKÓJ Z ANEKSEM	26,39

POWIERZCHNIA UŻYTKOWA 37,45M²

POW. BALKONU 6,69M²

0 1 2 3 4 5

SKALA 1:100



INWESTOR:
NICKEL INVEST NR 15 Sp. z o.o.

Biurowie sprzedaży:
NICKEL DEVELOPMENT
PIXEL 1, ul. Grunwaldzka 182, Poznań

Kontakt do nas:
T. +48 506 175 176
E. sprzedaz@nickel.com.pl

Podane na karcie powierzchnie pomieszczeń oraz ich wymiary są powierzchniami i wymiarami projektowymi i mogą się nieznacznie różnić od powierzchni i wymiarów w wybudowanym budynku. Aranżacja mieszkania oraz zagospodarowanie terenu jest tylko wizualizacją i nie stanowi oferty handlowej - ma jedynie charakter poglądowy, przybliżający wielkość lokalu.

