



FIQUS

MARCELIN



ul. Świerawska 11, Poznań 60-321




KLATKA: -
PIĘTRO: 0

MIESZKANIE 01

1	POKÓJ Z ANEKSEM KUCHENNYM	20,24 m ²
2	SYPIALNIA	10,31 m ²
3	ŁAZIENKA	4,43 m ²
4	KORYTARZ	8,19 m ²
5	WIATROŁAP	1,83 m ²
POW. UŻYTKOWA		45,00 m²

PLAN ZAGOSPODAROWANIA TERENU

RZUT KONDYGNACJI

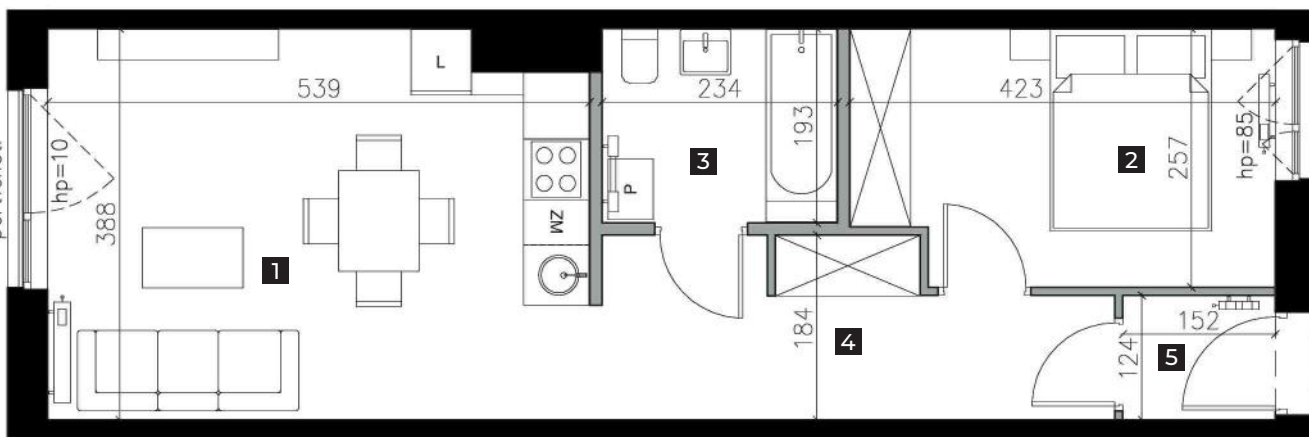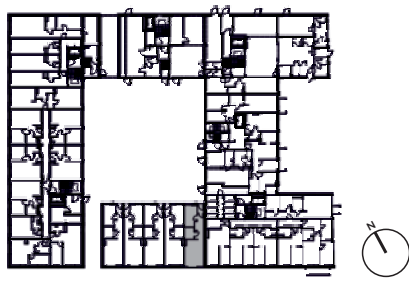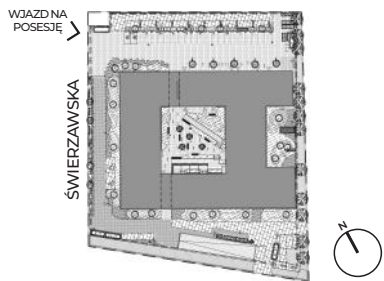

ŚCIANA Z MOŻLIWOŚCIĄ ROZBIÓRKI

ŚCIANA BEZ MOŻLIWOŚCI ROZBIÓRKI

0 1 2m

skala 1:75

WWW.FIQUSMARCELIN.PL

Podana na karcie powierzchnia pomieszczeń jest powierzchnią projektową i może się nieznacznie różnić od powierzchni w wybudowanym budynku. Aranżacja mieszkania jest tylko wizualizacją i nie stanowi oferty handlowej - ma jedynie charakter poglądowy, przybliżający wielkość mieszkania. Nieruchomość wspólna i sposób jej zagospodarowania podlegają ochronie na podstawie ustawy z dn. 04.02.1994 r. o prawie autorskim i prawach pokrewnych (tj. Dz.U. 2019. poz.1231).

Investor: QUATROL SP. Z O.O.

Komercjalizacja:

Nickel Development, ul. Piątkowska 110, Poznań

T:+48 506 175 176, E. sprzedaz@nickel.com.pl

