


BUDYNEK E GDAŃSK, UL. STĘPKARSKA

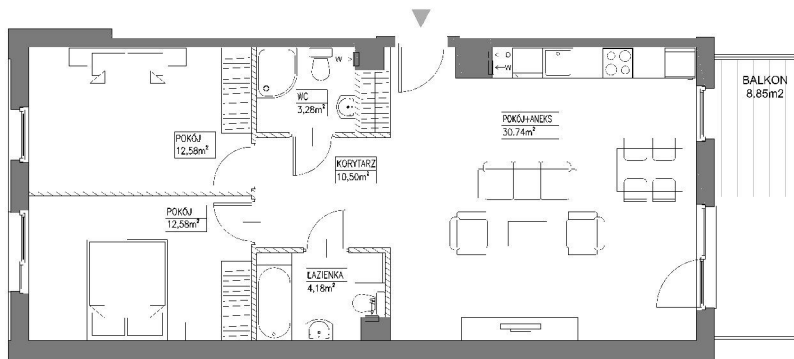

SKALA 1:100



BULWAR

SCHEMAT LOKALU MIESZKALNEGO NA PIĘTRZE, SKALA 1:1000

SCHEMAT MA CHARAKTER JEDYNE POGŁĄDOWY. W PRZYPADKU EWENTUALNYCH NIEZGODNOŚCI POMIĘDZY SCHEMATAMI, A PROJEKTEM BUDOWLANYM, WIAŻĄCY JEST PROJEKT BUDOWLANY

ROBYG

ROBYG Zajeźdnia Wrzeszcz 2 Sp. z o.o.
Al. Rzeczypospolitej 1, 02-972 Warszawa

ART ARCHITEKCI

ART Architekci Sp.z o.o.
80-354 Gdańsk, ul. Kupaly 27,
tel. 530-641-696, www.art-architekci.pl

FAZA:

1.A

DATA:

27-03-2025

NR MIESZKANIA:

E.6.M04

IŁOŚĆ POKOI:

3

POW. MIESZKANIA: WG PN-ISO 9836

73,86 m²

POW. MIESZKANIA POD SŁAŃKAMI

1,66 m²

ŁĄCZNA POW. MIESZKANIA

75,52 m²

PIĘTRO:

PIĘTRO VI

POW. BALKONU:

8,85m²

POW. LOGGI:

-

BUDYNEK:

E

POW. TARASU:

POW. OGRÓDKA:

-

LEGENDA:

--- SŁAŃKI DZIAŁOWE NADAJĄCE SIĘ DO OCHWYTAJU
- W WENTYLACJA MCHANICZNA
- O MIEJSCE PRZELICZENIA GRUPY KUCHENNEGO

UWAGA:

- POWIERZCHNIE LICZONE WEDŁUG NORMY PN-ISO 9836
- ZE WZGLĘDU NA TRWAŁOŚĆ PRACE PROJEKTOWE POWIERZCHNIE I LUB WYMIARY MOGĄ ULEC ZMIANIE
- WYPOSAŻENIE TYLKO W CELACH PREZENTACJI, NIE STANOWI ZOBOWIĄZANIA UMOWNEGO
- NINIEJSZY PROJEKT NIE STANOWI OFERTY W ROZUMIENIU PRZEPISÓW KODEKSU CYWILNEGO
- WYBIECIE NA TARAS, LOGGI, BALKON - MOŻLIWA RÓŻNICA PODZIOMÓW
- POKRY KANALIZACYJNE I PRONT WENTYLACYJNE STANOWIĄ CZĘŚĆ WSPÓŁNĄ NA INSTALACJI BUDYNKU
- W PRZYPADKU WYSTĘPIWANIA OTWÓRÓW REWIZYJNYCH NA POKOJE, Należy BYĆ ZAPewniony DOSTĘP DO NIEGO, ZGODNIE Z DOKUMENTACJĄ TECHNICZNĄ
- W PRZYPADKU WYSTĘPIWANIA PODÓWYNYCH DRZWI BALKONOWYCH, TYLKO JEDNO SKRZYDŁO DRZWIOWE JEST WYPOSAŻONE W KLAMKE