



Legenda:

-  Elementy stałe
-  Ścianki nadające się do demontażu




skala 1:100

Budynek **B**

Kondygnacja **PIĘTRO 1**


Lokal **B.1.1**

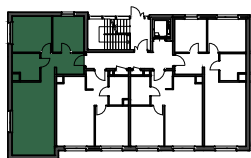

Liczba pokoi: **3**

Powierzchnia lokalu: **60,04 m²**

Hol	7,91m ²
Sypialnia	8,40m ²
Sypialnia	13,18m ²
Łazienka	5,68m ²
Salon +aneks kuchenny	24,87m ²

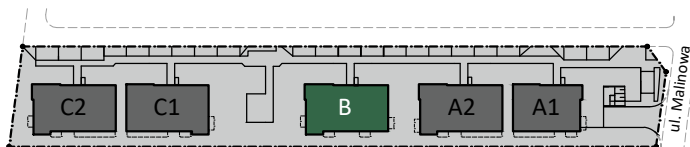

Schemat zagospodarowania terenu



MAKURAT INVEST

Biurow Sprzedaży Mieszkań
Makurat Invest
ul. Jabłoniowa 7, 83-330 Żukowo

www.makuratinvest.pl
t: +48 607 030 845
e: sprzedaz@makuratinvest.pl
www.facebook.com/makuratinvest

Podane wysokości parapetów z tolerancją +/- 3cm. Powierzchnia użytkowa lokalu mierzona zgodnie z normą PN-ISO-9836:2015-12, zgodnie z którą do powierzchni lokalu nie wliczono powierzchni pod ściankami działowymi nadającymi się do demontażu.