
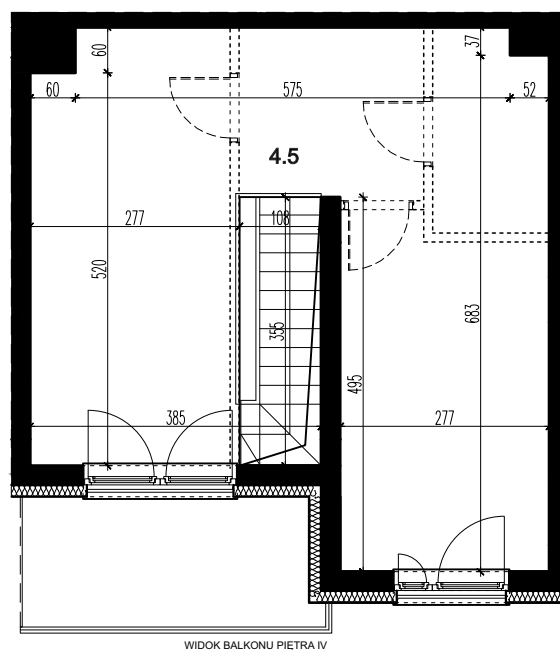
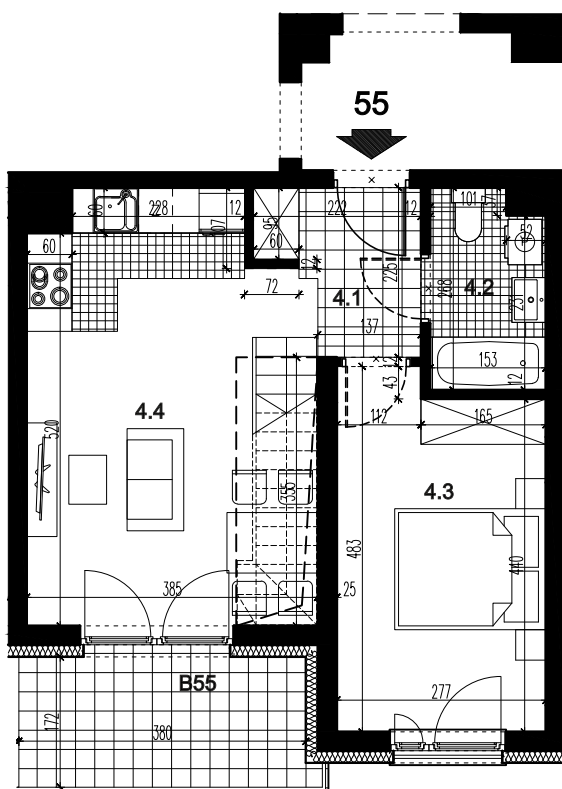
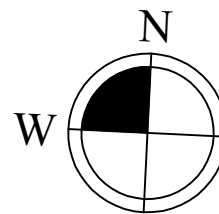


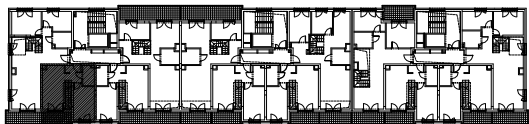

WIDOK BALKONU PIĘTRA IV

LOKAL MIESZKALNY 55		
nr	nazwa	pow. m ²
4.1	PRZEDPOKÓJ	3,81
4.2	ŁAZIENKA	3,78
4.3	POKÓJ	12,42
4.4	POKÓJ Z ANEKSEM KUCH.	20,62
SUMA		40,63
4.5	ANTRESOLA	37,99
SUMA		78,62
B55	BALKON	6,60

POMIESZCZENIE PRZYNALEŻNE		
nr	nazwa	pow. m ²
-1.24	POM. MAGAZYNOWE	2,25
SUMA		2,25

POWIERZCHNIA ŁĄCZNIE	80,87
----------------------	--------------

**BUDYNEK MIESZKALNY WIEŁORODZINNY C, SEGMENT C2 Z GARAŻEM PODZIEMNYM
PRZY UL. CENTRALNEJ W KRAKOWIE**

LOKAL MIESZKALNY 55, RZUT PIĘTRA IV + ANTRESOLA, SKALA 1:100

