

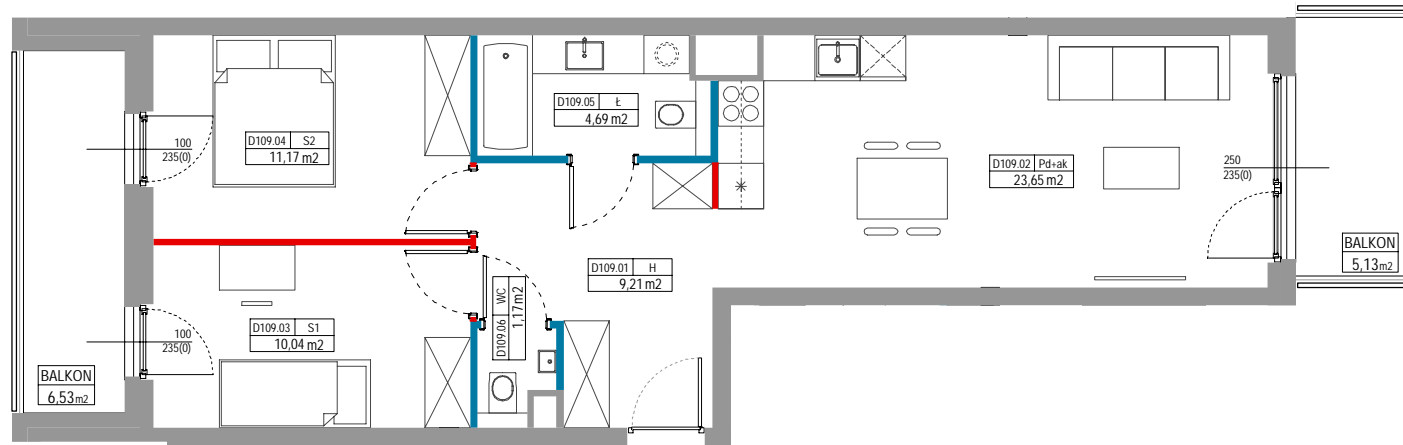


SKALA 1:100

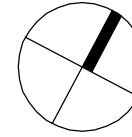

GRUNWALD

między Drzewami

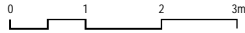

POZNAŃ, UL. SMARDZEWSKA

PI TRO 3

D109

3PAK

1	Hol	9,21 m2
2	Pokój dzienny + aneks	23,65 m2
3	Sypialnia 1	10,04 m2
4	Sypialnia 2	11,17 m2
5	Łazienka	4,69 m2
6	WC	1,17 m2

POWIERZCHNIA U YTKOWA 59,93 m2

POW. CIANEK DO DEMONTA U 0,55 m2

POWIERZCHNIA SPRZEDA OWA 60,48 m2

Niniejsze dane s pogl dowe i mog odbiega od ostatecznego projektu realizacji. Elementy aran acji mieszkania (drzwi wewn trzne, meble, ceramika sanitarna, sprz t AGD i RTV) nie stanowi oferty handlowej. Pomiarów pod zakup mebli, urz dze i wyposa enia nale y dokona z natury, p o z a k o c z e n i u f e a l i z a c j i b u d y n k u . Powierzchnie oraz wymiary pomieszcze zostały podane zgodnie z Roz. min. TBIGM w spr. szcze, zakresu i formy projektu budowlanego z dnia 25 kwietnia 2012 r., zgodnie z norm PN-ISO 9836-1997. Powierzchnia sprzeda owa to suma pow. u ytkowej i pow. cianek do demonta u (oznaczonych kolorem czerwonym na rzucie karty). Wysoko pom. wynosi 267 cm bez uwzgl dnienia wyko czenia posadzki. Naruszenie elementów konstrukcji jest zabronione. Wszystkie zmiany w układzie podej do kanalizacji sanitarnej i wentylacji podlegaj akceptacji projektanta i nie mog by dokonane samodzielnie. Instalowanie indywidualnych wentylatorów na kanałach zbiorczych, za wyj tkiem przeznaczonych do tego celu kanałów kuchennych jest zabronione. Zabudowa balkonów, instalowanie rolet zewn trznych, markiz, krat, jednostek zewn trznych klimatyzacji, itp. bez akceptacji projektanta jest zabronione. Projekt chroniony prawem autorskim. Nie przeznaczony do celów wykonawczych.

Ronson Development sp. z o.o.

- Projekt 8 sp.k.

Al. KEN 57, 02-797 Warszawa
tel. (22) 823-97-98



STUDIO LISIAK Sp. z o.o.

ul. Znanieckiego 12F/59

60-682 Pozna

tel. (61) 823-60-65



LEGENDA

WEJ CIE

CIANY NIEROZBIERLANE

CIANY Z MO LIWO CI ZMIANY LOKALIZACJI

POW. POD CIANKAMI NADAJ CYMI SI DO DEMONTA U

A R C H I T E K T U R A