



# Osiedle Naturama


POZNAŃ, UL. KOSZALIŃSKA




ETAP: 2, BUDYNEK: 22J  
MIESZKANIE NR: 19

PIĘTRO: PIĘTRO 2  
LICZBA POKOI: 3  
POWIERZCHNIA UŻYTKOWA: 56,43M<sup>2</sup>


## RZUT KONDYGNACJI

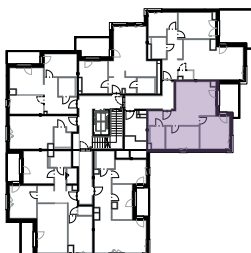

## PLAN ZAGOSPODAROWANIA TERENU

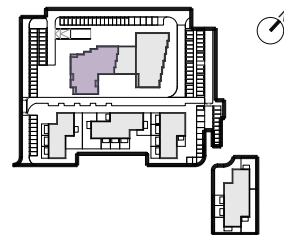

## RZUT MIESZKANIA

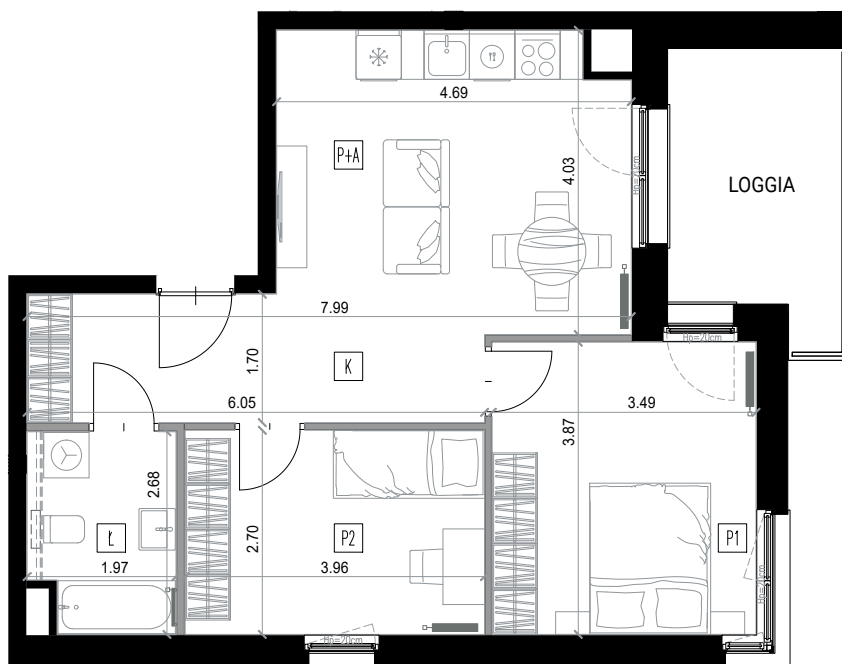

K	KORYTARZ	8,81
Ł	ŁAZIENKA	4,99
P+A	POKÓJ Z ANEKSEM	18,45
P1	POKÓJ	13,49
P2	POKÓJ	10,69

**POWIERZCHNIA UŻYTKOWA 56,43M<sup>2</sup>**

**POW. LOGGI 8,26M<sup>2</sup>**



SKALA 1:100

- ==== ŚCIANKA INSTALACYJNA - DO WYKONANIA PRZEZ NABYWCĘ
- - - - - MOŻLIWE WYDZIELENIE POMIESZCZENIA
- ==== ŚCIANY DZIAŁOWE Z MOŻLIWOŚCIĄ DEMONTAŻU
- ==== ŚCIANY PIONÓW INSTALACYJNYCH - BEZ MOŻLIWOŚCI DEMONTAŻU
- ==== ŚCIANY KONSTRUKCYJNE - BEZ MOŻLIWOŚCI DEMONTAŻU



### BIURO SPRZEDAŻY

Nickel Development ul. Piątkowska 110, Poznań  
+48 506 175 176  
sprzedaz@nickel.com.pl

