



ul. Świerzawska 11B, Poznań 60-321

FIQUS

MARCELIN




KLATKA: B
PIĘTRO: 0


MIESZKANIE B/03

1	POKÓJ Z ANEKSEM KUCHENNYM	18,96 m ²
2	SYPIALNIA	9,18 m ²
3	SYPIALNIA	11,13 m ²
4	ŁAZIENKA	4,97 m ²
5	KORYTARZ	11,04 m ²

POW. UŻYTKOWA 55,28 m²
BALKON 6,10 m²

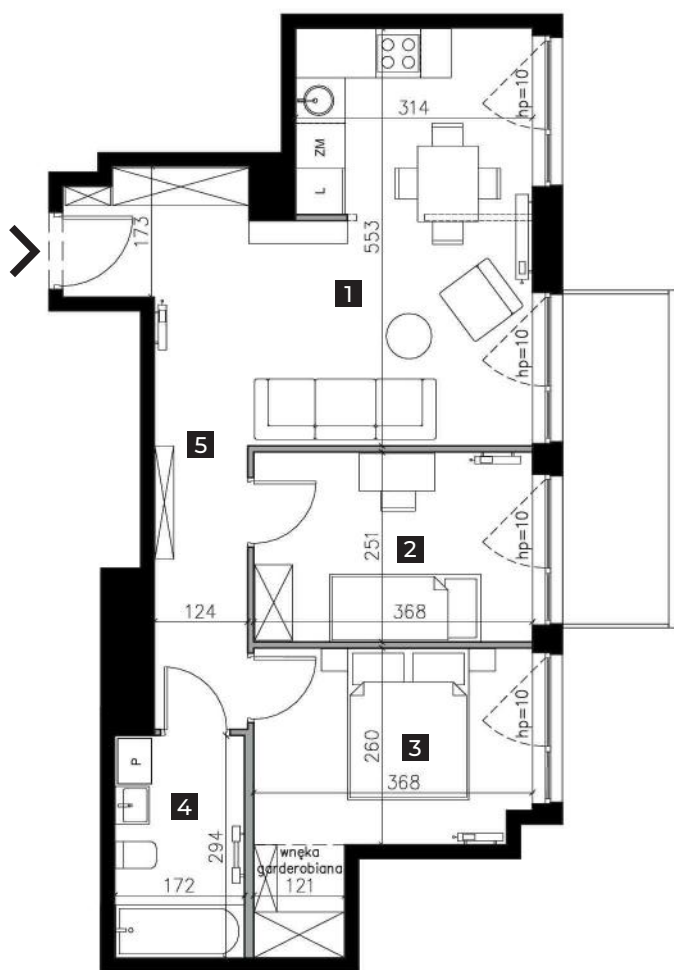

PLAN ZAGOSPODAROWANIA TERENU

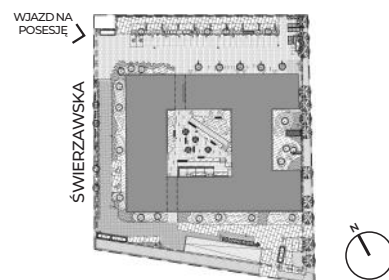

RZUT KONDYGNACJI



ŚCIANA Z MOŻLIWOŚCIĄ ROZBIÓRKI

ŚCIANA BEZ MOŻLIWOŚCI ROZBIÓRKI

0 2m

skala 1:100

WWW.FIQUSMARCELIN.PL

Podana na karcie powierzchni pomieszczeń jest powierzchnią projektową i może się nieznacznie różnić od powierzchni w wybudowanym budynku. Aranżacja mieszkania jest tylko wizualizacją i nie stanowi oferty handlowej - ma jedynie charakter poglądowy, przybliżający wielkość mieszkania. Nieruchomość wspólna i sposób jej zagospodarowania podlegają ochronie na podstawie ustawy z dn. 04.02.1994 r. o prawie autorskim i prawach pokrewnych (tj. Dz.U. 2019. poz.1231).

Investor: QUATROL SP. Z O.O.

Komercjalizacja:

Nickel Development, ul. Piątkowska 110, Poznań

T:+48 506 175 176, E. sprzedaz@nickel.com.pl

