



BUDYNEK E GDAŃSK, UL. STĘPKARSKA

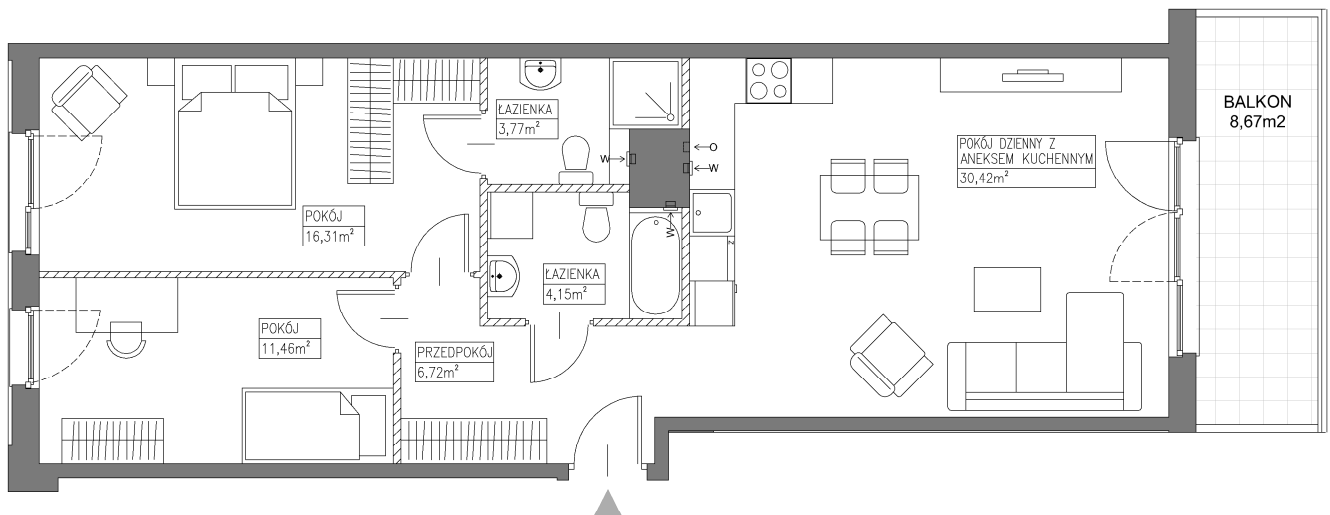

SKALA 1:100

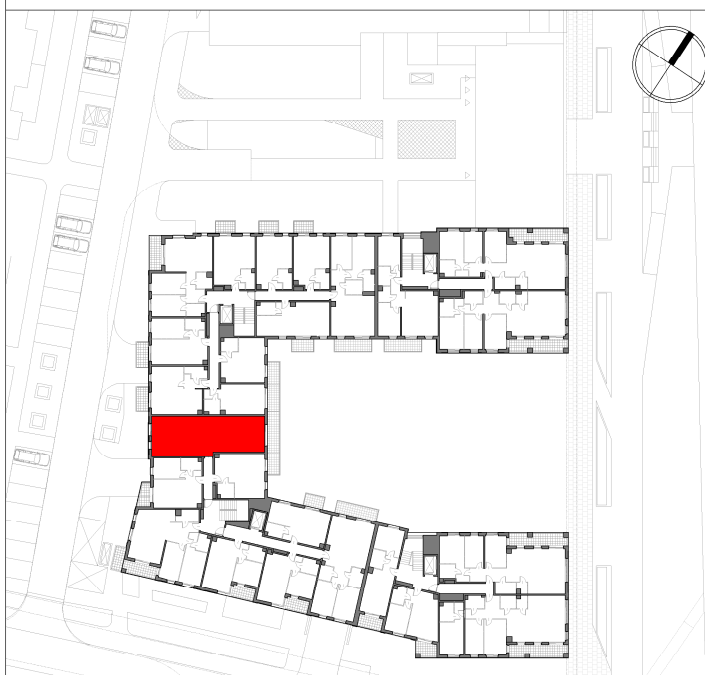

SCHEMAT LOKALU MIESZKALNEGO NA PIĘTRZE, SKALA 1:1000

SCHEMAT MA CHARAKTER JEDYNNIE POGŁĄDOWY. W PRZYPADKU EWENTUALNYCH ROZBIEZNOŚCI POMIĘDZY SCHEMATAMI, A PROJEKTEM BUDOWLANYM, WIĄŻĄCY JEST PROJEKT BUDOWLANY

ROBYG

ROBYG Zajeżdźnia Wrzeszcz 2 Sp. z o.o.
Al. Rzeczypospolitej 1, 02-972 Warszawa
TEL. (22) 419 11 00, FAX (22) 419 11 03

ART ARCHITEKCI

ART Architekci Sp. z o.o.
80-354 Gdańsk, ul. Kupały 27,
tel. 530-641-696, www.art-architekci.pl

FAZA:

1.A

DATA:

01-08-2025

NR MIESZKANIA:

E.4.M09

IŁOŚĆ POKOI:

3

POW. MIESZKANIA: WG PN-ISO 9836

72,82 m²

POW. MIESZKANIA POD ŚCIANKAMI

1,74 m²

ŁĄCZNA POW. MIESZKANIA

74,56 m²

PIĘTRO:

PIĘTRO IV

POW. BALKONU:

8,67m²

POW. LOGGI:

-

BUDYNEK:

POW. TARASU:

-

POW. OGRÓDKA:

-

LEGENDA:

ŚCIANKI DZIAŁOWE NADAJĄCE SIĘ DO DEMONTAŻU
 WENTYLACJA MECHANICZNA
 MIEJSCE PODŁĄCZENIA OKAPU KUCHENNEGO

UWAGA:

- POWIERZCHNIE LICZONE WEDŁUG NORMY PN-ISO 9836
 - ZE WZGLĘDU NA TRWAJĄCE PRACE PROJEKTOWE POWIERZCHNIE I/LUB WYMIARY MOGĄ ULEC ZMIANIE
 - WYPOSAŻENIE TYLKO W CELACH PREZENTACJI, NIE STANOWI ZOBOWIĄZANIA UMOWNEGO
 - NINIEJSZY PROJEKT NIE STANOWI OFERTY W ROZUMIENIU PRZEPISÓW KODEKSU CYWILNEGO
 - WYJŚCIE NA TARAS/LOGGIĘ/BALKON - MOŻLIWA RÓŻNICA POZIOMÓW
 - PIONY KANAŁIZACYJNE I PIONY WENTYLACYJNE STANOWIĄ CZĘŚĆ WSPÓLNA INSTALACJI BUDYNKU
 - W PRZYPADKU WYSTĘPOWANIA OTWORU REWIZYJNEGO NA PIONIE, MUSI BYĆ ZAPEWNIONY DOSTĘP DO NIEGO, ZGODNIE Z DOKUMENTACJĄ TECHNICZNĄ
 - W PRZYPADKU WYSTĘPOWANIA PODWÓJNYCH DRZWI BALKONOWYCH, TYLKO JEDNO SKRZYDŁO DRZWIOWE JEST WYPOSAŻONE W KLAMKE