



Osiedle Naturama

POZNAŃ, UL. KOSZALIŃSKA



ETAP: 2, BUDYNEK: 22H

MIESZKANIE NR: 4

PIĘTRO:

LICZBA POKOI:


POWIERZCHNIA UŻYTKOWA:

PARTER


1/2

36,64M²


RZUT KONDYGNACJI

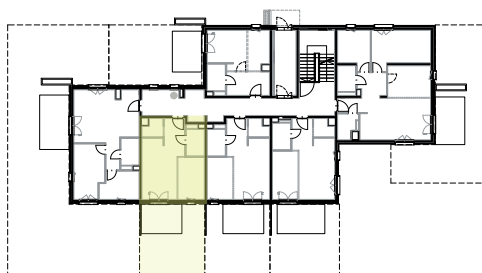

PLAN ZAGOSPODAROWANIA TERENU

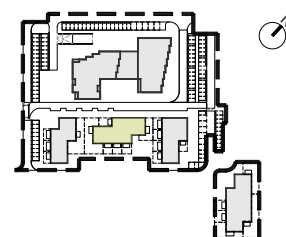

RZUT MIESZKANIA

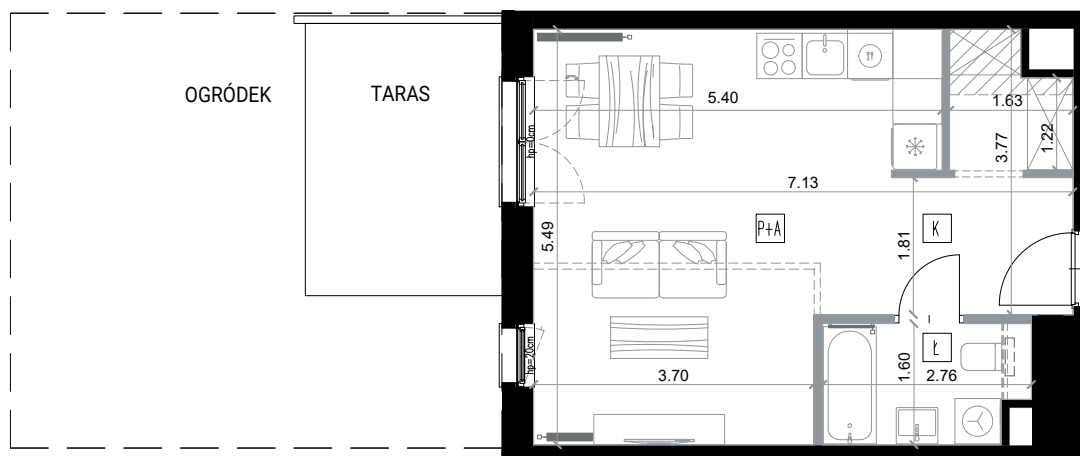

	PRZEGRODA MIĘDZY OGRÓDKAMI
	ŚCIANKA INSTALACYJNA - DO WYKONANIA PRZEZ NABYWCĘ
	MOŻLIWE WYDZIELENIE POMIESZCZENIA
	ŚCIANY DZIAŁOWE Z MOŻLIWOŚCIĄ DEMONTAŻU
	ŚCIANY PIONÓW INSTALACYJNYCH - BEZ MOŻLIWOŚCI DEMONTAŻU
	ŚCIANY KONSTRUKCYJNE - BEZ MOŻLIWOŚCI DEMONTAŻU
	ZABUDOWA PODSUFILOWA INSTALACJI, ŚWIATŁO POMIESZCZENIA POD ZABUDOWĄ H _{MIN} =2,20 m

K	KORYTARZ	7,02
Ł	ŁAZIENKA	4,18
P+A	POKÓJ Z ANEKSEM	25,44

POWIERZCHNIA UŻYTKOWA 36,64M²

POW. TARASU 9,36M²

POW. OGRÓDKA 28,01M²

0 1 2 3 4 5

SKALA 1:100



INWESTOR:
NICKEL INVEST NR 15 Sp. z o.o.

Biurowo sprzedaży:
NICKEL DEVELOPMENT
PIXEL 1, ul. Grunwaldzka 182, Poznań

Kontakt do nas:
T. +48 506 175 176
E. sprzedaz@nickel.com.pl

Podane na karcie powierzchnie pomieszczeń oraz ich wymiary są powierzchniami i wymiarami projektowymi i mogą się nieznacznie różnić od powierzchni i wymiarów w wybudowanym budynku. Aranżacja mieszkania oraz zagospodarowanie terenu jest tylko wizualizacją i nie stanowi oferty handlowej - ma jedynie charakter poglądowy, przybliżający wielkość lokalu.

