



Osiedle Naturama


POZNAŃ, UL. KOSZALIŃSKA




ETAP: 2, BUDYNEK: 22J
MIESZKANIE NR: 33

PIĘTRO: PIĘTRO 4
LICZBA POKOI: 3
POWIERZCHNIA UŻYTKOWA: 68,12M²


RZUT KONDYGNACJI

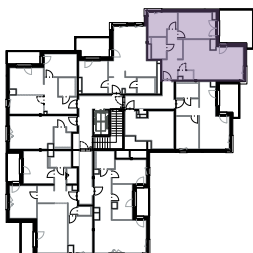

PLAN ZAGOSPODAROWANIA TERENU

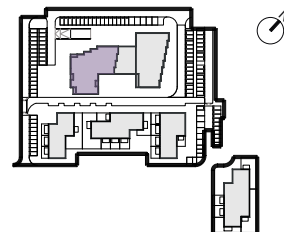


RZUT MIESZKANIA

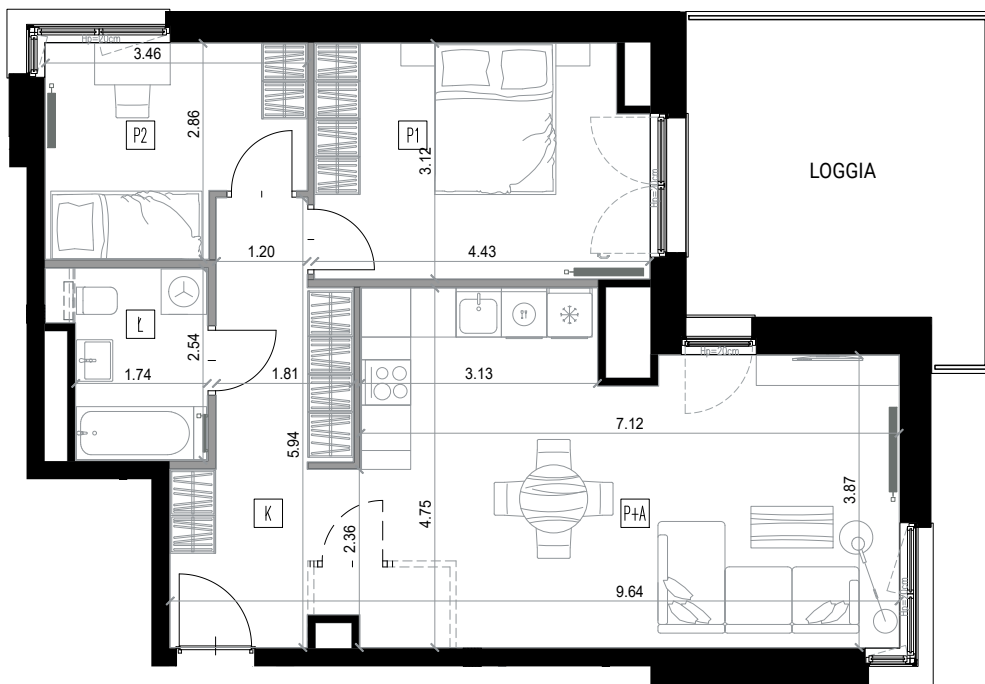

K	KORYTARZ	11,32
Ł	ŁAZIENKA	4,71
P+A	POKÓJ Z ANEKSEM	30,00
P1	POKÓJ	13,39
P2	POKÓJ	8,70

POWIERZCHNIA UŻYTKOWA 68,12M²

POW. LOGGI 1 16,03M²

 

SKALA 1:100

- ==== ŚCIANKA INSTALACYJNA - DO WYKONANIA PRZEZ NABYWCĘ
- - - - - MOŻLIWE WYDZIELENIE POMIESZCZENIA
- ==== ŚCIANY DZIAŁOWE Z MOŻLIWOŚCIĄ DEMONTAŻU
- ==== ŚCIANY PIONÓW INSTALACYJNYCH - BEZ MOŻLIWOŚCI DEMONTAŻU
- ==== ŚCIANY KONSTRUKCYJNE - BEZ MOŻLIWOŚCI DEMONTAŻU



BIURO SPRZEDAŻY

Nickel Development ul. Piątkowska 110, Poznań
+48 506 175 176
sprzedaz@nickel.com.pl

