


**BUDYNEK E  
GDAŃSK, UL. STĘPKARSKA**

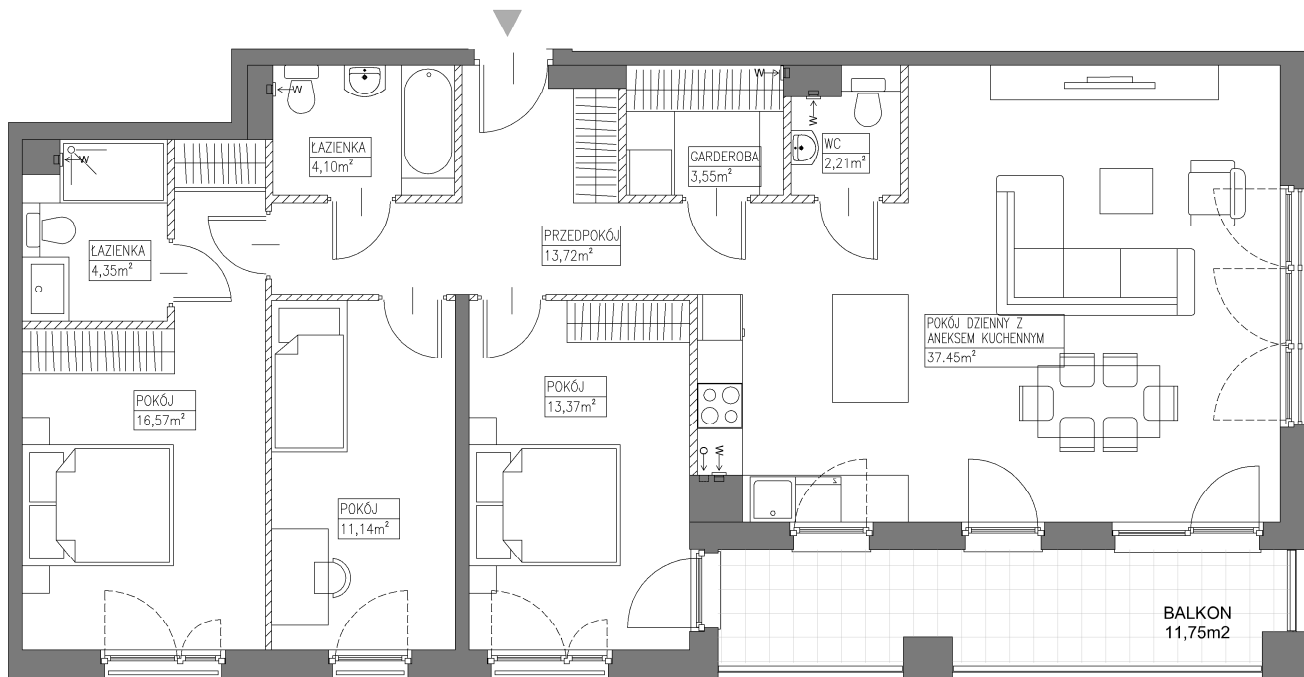

SKALA 1:100



|   |          |   |            |
|---|----------|---|------------|
| <b>ROBYG</b>   |          | <b>ROBYG Zajeźdźnia Wrzeszcz 2 Sp. z o.o.</b><br>Al. Rzeczypospolitej 1, 02-972 Warszawa<br>TEL. (22) 419 11 00, FAX (22) 419 11 03                    |            |
| <b>ART ARCHITEKCI</b>   |          | <b>ART Architekci Sp. z o.o.</b><br>80-354 Gdańsk, ul. Kupły 27,<br>tel. 530-641-696, <a href="http://www.art-architekci.pl">www.art-architekci.pl</a> |            |
| FAZA:   | 1.A      | DATA:   | 01-08-2025 |
|   |          | NR MIESZKANIA:   | E.5.M18    |
| IŁOŚĆ POKOI:   | 4        | POW. MIESZKANIA: WG PN-ISO 9836   | 106,45 m²  |
|   |          | POW. MIESZKANIA POD ŚCIANKAMI   | 2,91 m²    |
|   |          | ŁĄCZNA POW. MIESZKANIA   | 109,36 m²  |
| PIĘTRO:   | PIĘTRO V | POW. BALKONU:   | 11,75 m²   |
|   |          | POW. LOGGI:   | -          |
| BUDYNEK:   | E        | POW. TARASU:   | -          |
|   |          | POW. OGRÓDKA:   | -          |
| <b>LEGENDA:</b> <div> <div> <div></div> <div>ŚCIANKI DZIAŁOWE NADAJĄCE SIĘ DO DEMONTAŻU</div> </div> <div> <div>← W</div> <div>WENTYLACJA MECHANICZNA</div> </div> <div> <div>← O</div> <div>MIEJSCE PODŁĄCZENIA OKAPU KUCHENNEGO</div> </div> </div>   |          |   |            |
| <b>UWAGA:</b> <ul style="list-style-type: none"> <li>- POWIERZCHNIE LICZONE WEDŁUG NORMY PN-ISO 9836</li> <li>- ZE WZGLĘDU NA TRWAJĄCE PRACE PROJEKTOWE POWIERZCHNIE I/LUB WYMIARY MOGĄ ULEC ZMIANIE</li> <li>- WYPOSAŻENIE TYLKO W CELACH PREZENTACJI, NIE STANOWI ZOBOWIĄZANIA UMOWNEGO</li> <li>- NINIEJSZY PROJEKT NIE STANOWI OFERTY W ROZUMIENIU PRZEPISÓW KODEKSU CYWILNEGO</li> <li>- WYJŚCIE NA TARAS/LOGGIE/BALKON - MOŻLIWA RÓŻNICA POZIOMÓW</li> <li>- PIONY KANALIZACYJNE I PIONY WENTYLACYJNE STANOWIĄ CZĘŚĆ WSPÓLNA INSTALACJI BUDYNKU</li> <li>- W PRZYPADKU WYSTĘPOWANIA OTWORU REWIZYJNEGO NA PIONIE, MUSI BYĆ ZAPEWNIONY DOSTĘP DO NIEGO, ZGODNIE Z DOKUMENTACJĄ TECHNICZNĄ</li> <li>- W PRZYPADKU WYSTĘPOWANIA PODWÓJNYCH DRZWI BALKONOWYCH, TYLKO JEDNO SKRZYDŁO DRZWIOWE JEST WYPOSAŻONE W KLAMKE</li> </ul> |          |   |            |

**SCHEMAT LOKALU MIESZKALNEGO NA PIĘTRZE, SKALA 1:1000**

SCHEMAT MA CHARAKTER JEDYNNIE POGŁĄDOWY. W PRZYPADKU EWENTUALNYCH ROZBIEŻNOŚCI POMIĘDZY SCHEMATAMI, A PROJEKTEM BUDOWLANYM, WIĄŻĄCY JEST PROJEKT BUDOWLANY