



BUDYNEK E
GDAŃSK, UL. STĘPKARSKA

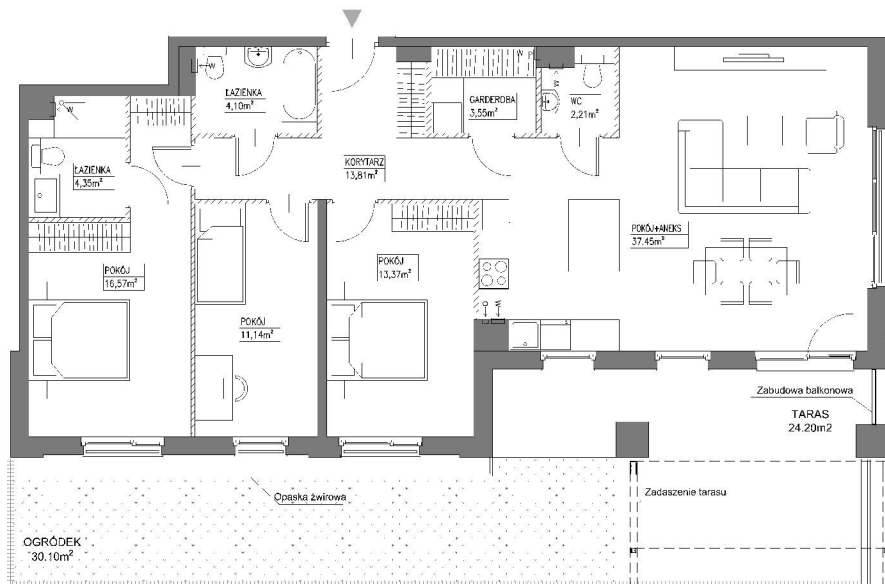

SKALA 1:100

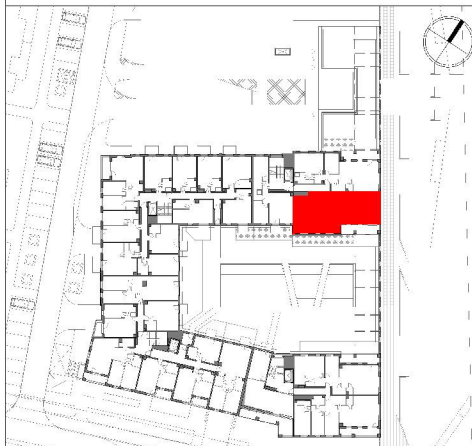

SCHEMAT LOKALU MIESZKALNEGO NA PIETRZE, SKALA 1:1000

SCHEMAT MA CHARAKTER JEDYNIIE POGŁĄDOWY. W PRZYPADKU EWENTUALNYCH ROZBIEŻNOŚCI POMIĘDZY SCHEMATAMI A PROJEKTEM BUDOWLANYM WIAŻĄCY JEST PROJEKT BUDOWLANY

ROBYG

ROBYG Zajezdnia Wrzeszcz 2 Sp. z o.o.
Al. Rzeczypospolitej 1, 02-972 Warszawa

ART ARCHITEKC

ART Architekci Sp.z o.o.
80-354 Gdańsk, ul. Kuźnia 27,
tel. 530-641-696, www.art-architekci.pl

FAZA

DATA:
27-03-2025

| NR MIESZKANIA:

E.1.M18

ILOŚĆ POKOI:

POW. MIESZKANIA: WG PN-ISO 9836

106.55 m²

POW. MIESZKANIA POD ŚCIANKAMI

2 90 m²

ŁĄCZNA POW. MIESZKANIA

100.45 m³

PIETRO:

PIETRO I

POW. BALKONU:

POW. LOGG:

BUDYNEK:

POW TARASU:

RODIN, OGBOROKA:

LEGENDA

// // // // ŚCIANKI DZIAŁOWE NADAJĄCE SIĘ DO DEMONTAŻU
 < W WENTYLACJA MECHANICZNA
 < O MIEJSCE PODŁĄCZENIA OKAPU KUCHENNEGO

- POWIERZCHNIE LICZONE WEDŁUG NORMY PN-ISO 9836

- ZE WZGLĘDU NA TRWAJĄCE PRACE PROJEKTOWE POWIERZCHNIE I/LUB WYMIARY MOGĄ ULEC ZMIANIE

- WYPOSAŻENIE TYLKO W CELACH PREZENTACJI, NIE STANOWI ZOBOWIĄZANIA UMÓWNEGO

- NINIEJSZY PROJEKT NIE STANOWI OFERTY W ROZUMIENIU PRZEPISÓW

- WYJŚCIE NA TARAS/LOGGIE/BALKON - MOŻLIWA RÓŻNICA POZIOMÓW

-PIONY KANALIZACYJNE I PIONY WENTYLACYJNE STANOWIĄ CZĘŚĆ WSPÓLNĄ INSTALACJI BUDYNKU

- W PRZYPADKU WYSTĘPOWANIA OTWORÓW ZGODNIE Z DOKUMENTACJĄ TECHNICZNĄ

- W PRZYPADKU WYSTĘPOWANIA PODWÓJNYCH DRZWI BALKONOWYCH, TYLKO JEDNO SKRZYDŁO DRZWIOWE JEST WYPOSAŻONE W KLAMKE