
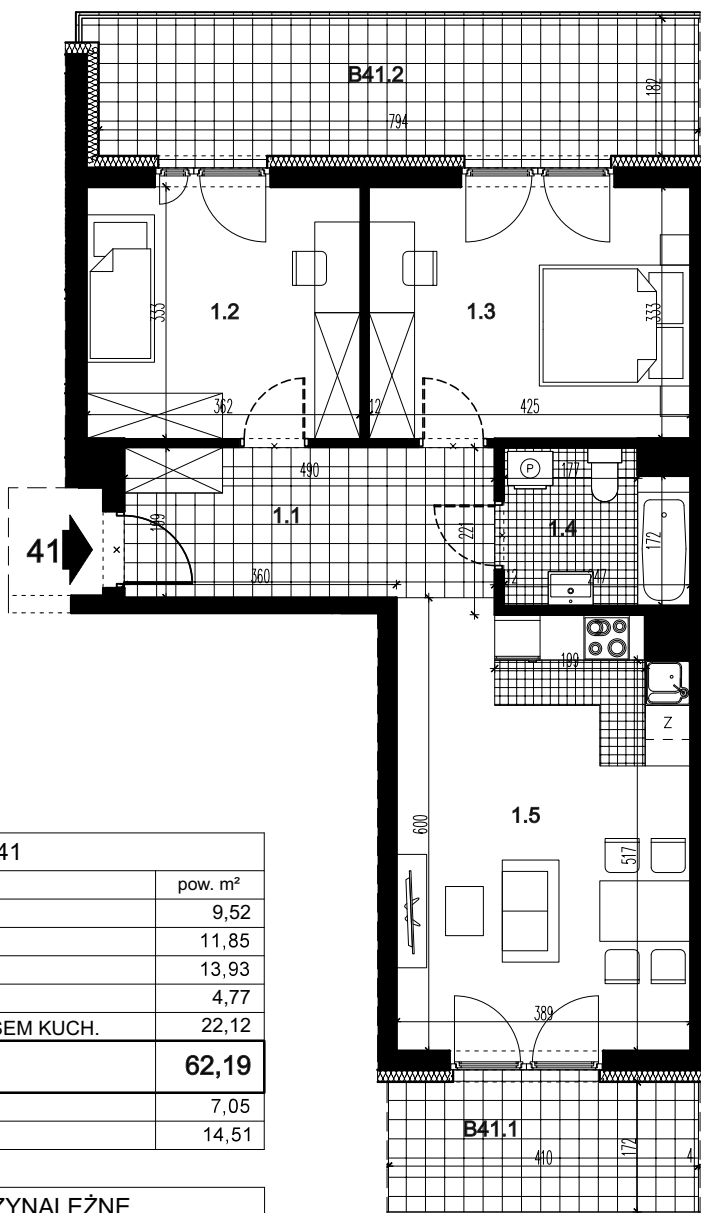
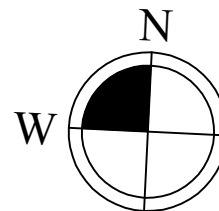


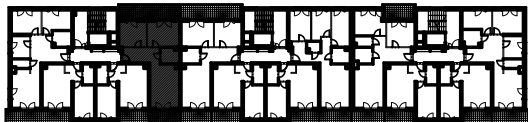

LOKAL MIESZKALNY 41		
nr	nazwa	pow. m ²
1.1	PRZEDPOKÓJ	9,52
1.2	POKÓJ	11,85
1.3	POKÓJ	13,93
1.4	ŁAZIENKA	4,77
1.5	POKÓJ Z ANEKSEM KUCH.	22,12
SUMA		62,19
B41.1	BALKON	7,05
B41.2	BALKON	14,51

POMIESZCZENIE PRZYNALEŻNE		
nr	nazwa	pow. m ²
-1.17	POM. MAGAZYNOWE	2,25
SUMA		2,25

POWIERZCHNIA ŁĄCZNIE	64,44
----------------------	--------------

**BUDYNEK MIESZKALNY WIEŁORODZINNY C, SEGMENT C2 Z GARAŻEM PODZIEMNYM
PRZY UL. CENTRALNEJ W KRAKOWIE**

LOKAL MIESZKALNY 41, RZUT PIĘTRA I, SKALA 1:100

