
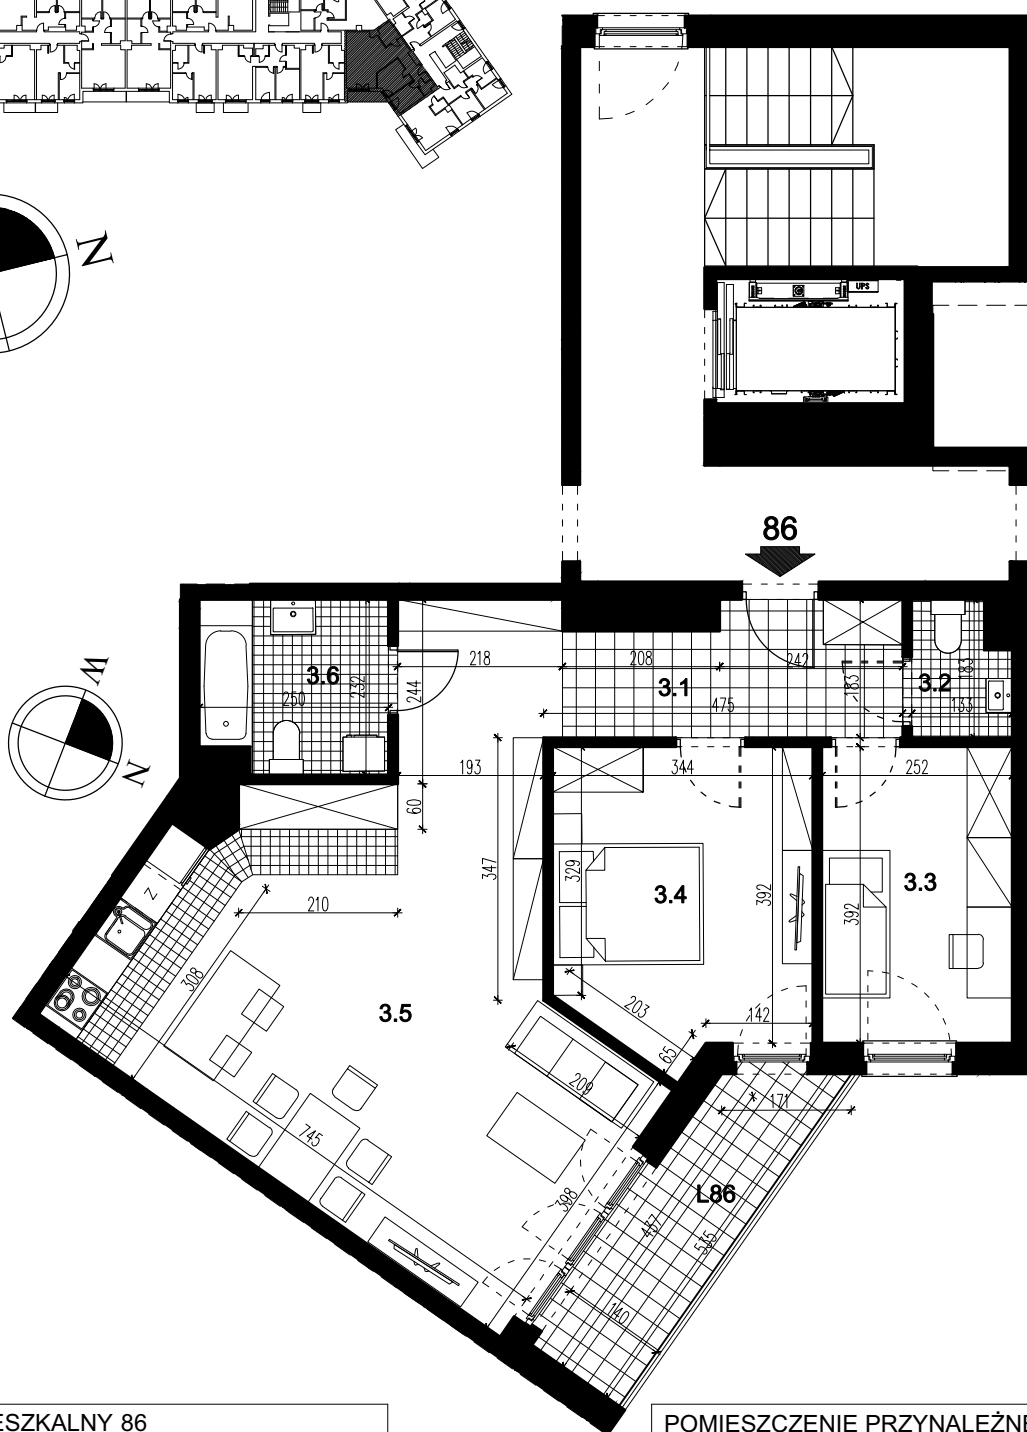
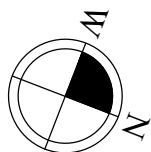
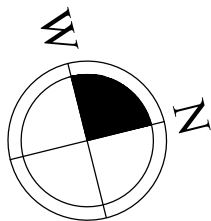


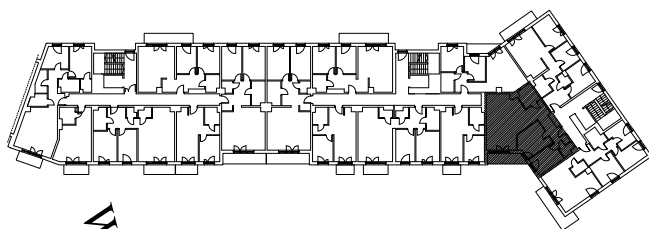

LOKAL MIESZKALNY 86		
nr	nazwa	pow. m ²
3.1	PRZEDPOKÓJ	11,08
3.2	WC	2,09
3.3	POKÓJ	9,69
3.4	POKÓJ	13,27
3.5	POKÓJ Z ANEKSEM KUCH.	35,75
3.6	ŁAZIENKA	5,41
SUMA		77,29
L86	LOGGIA	6,80

POMIESZCZENIE PRZYNALEŻNE		
nr	nazwa	pow. m ²
-1.14	POM. MAGAZYNOWE	2,99
SUMA		2,99

POWIERZCHNIA ŁĄCZNIE	80,28
----------------------	--------------

**BUDYNEK MIESZKALNY WIELORODZINNY - SEGMENT C - Z GARAŻEM PODZIEMNYM
PRZY UL. PRZEWÓZ 4 W KRAKOWIE**

LOKAL MIESZKALNY 86, RZUT PIĘTRA III, SKALA 1:100

