



# Osiedle Naturama

POZNAŃ, UL. KOSZALIŃSKA




ETAP: 2, BUDYNEK: 22G


MIESZKANIE NR: 5

PIĘTRO: PIĘTRO 1  
 LICZBA POKÓJ: 3  
 POWIERZCHNIA UŻYTKOWA: 54,14M<sup>2</sup>


RZUT KONDYGNACJI

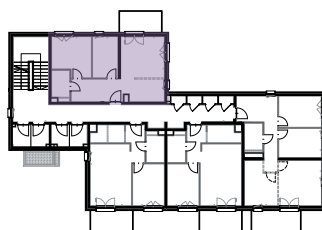

PLAN ZAGOSPODAROWANIA TERENU

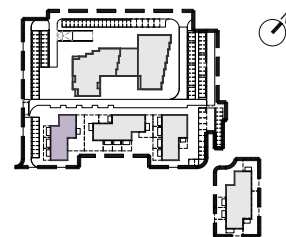

## RZUT MIESZKANIA

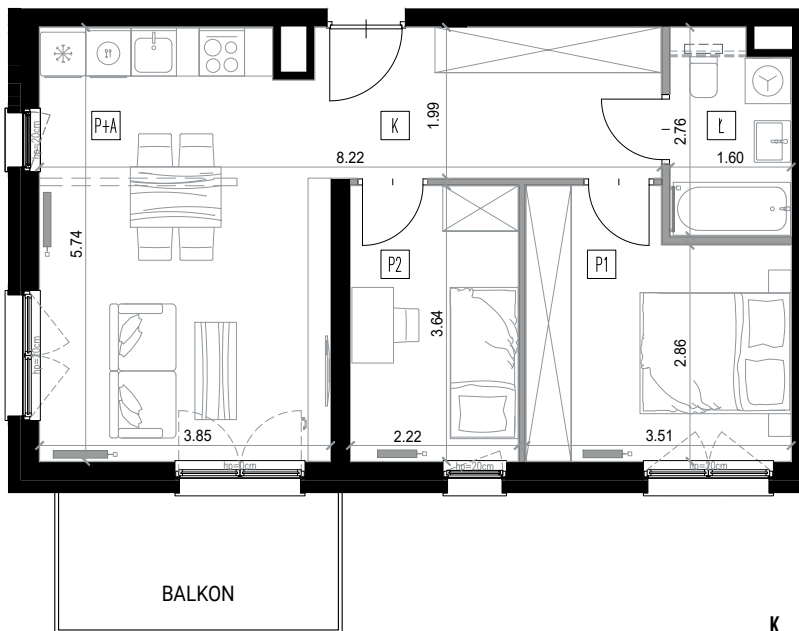

K	KORYTARZ	9,14
Ł	ŁAZIENKA	4,18
P+A	POKÓJ Z ANEKSEM	21,29
P1	POKÓJ	11,44
P2	POKÓJ	8,09

**POWIERZCHNIA UŻYTKOWA 54,14M<sup>2</sup>**

**POW. BALKONU 6,69M<sup>2</sup>**



SKALA 1:100

- ==== ŚCIANKA INSTALACYJNA - DO WYKONANIA PRZEZ NABYWCĘ
- MOŻLIWE WYDZIELENIE POMIESZCZENIA
- ŚCIANY DZIAŁOWE Z MOŻLIWOŚCIĄ DEMONTAŻU
- ŚCIANY PIONÓW INSTALACYJNYCH - BEZ MOŻLIWOŚCI DEMONTAŻU
- ŚCIANY KONSTRUKCYJNE - BEZ MOŻLIWOŚCI DEMONTAŻU

### BIURO SPRZEDAŻY

Nickel Development ul. Piątkowska 110, Poznań  
 +48 506 175 176  
 sprzedaz@nickel.com.pl

