
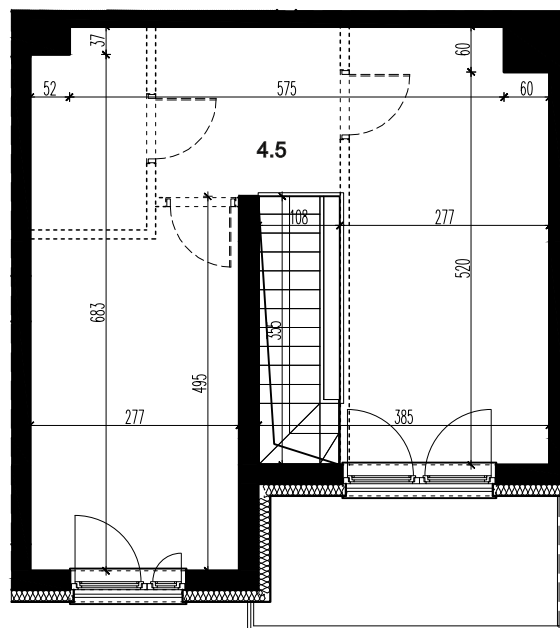
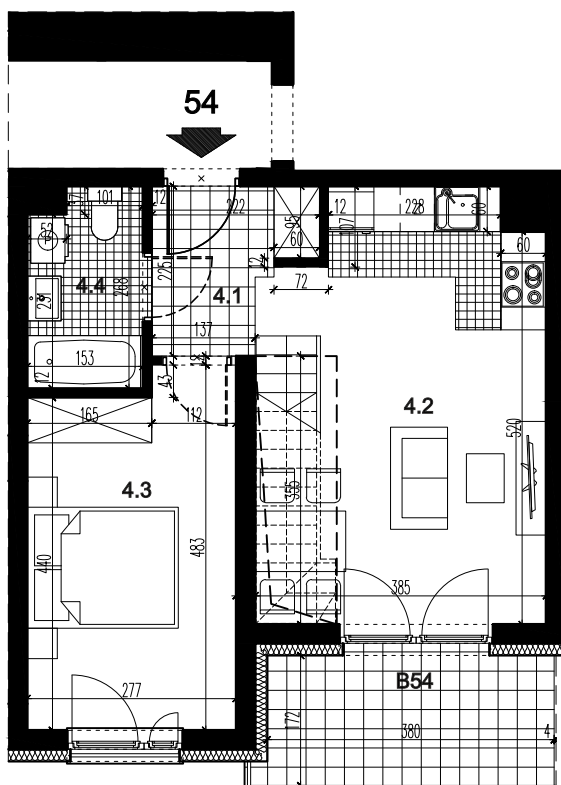
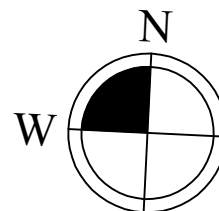


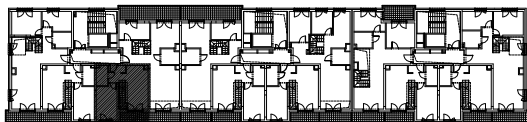

WIDOK BALKONU PIĘTRA IV

| LOKAL MIESZKALNY 54 |                       |                     |
|---------------------|-----------------------|---------------------|
| nr                  | nazwa                 | pow. m <sup>2</sup> |
| 4.1                 | PRZEDPOKÓJ            | 3,81                |
| 4.2                 | POKÓJ Z ANEKSEM KUCH. | 20,62               |
| 4.3                 | POKÓJ                 | 12,42               |
| 4.4                 | ŁAZIENKA              | 3,78                |
| SUMA                |                       | <b>40,63</b>        |
| 4.5                 | ANTRESOLA             | 37,99               |
| SUMA                |                       | <b>78,62</b>        |
| B54                 | BALKON                | 6,60                |

| POMIESZCZENIE PRZYNALEŻNE |                 |                     |
|---------------------------|-----------------|---------------------|
| nr                        | nazwa           | pow. m <sup>2</sup> |
| -1.23                     | POM. MAGAZYNOWE | 2,28                |
| SUMA                      |                 | <b>2,28</b>         |

|                      |              |
|----------------------|--------------|
| POWIERZCHNIA ŁĄCZNIE | <b>80,90</b> |
|----------------------|--------------|

**BUDYNEK MIESZKALNY WIEŁORODZINNY C, SEGMENT C2 Z GARAŻEM PODZIEMNYM  
PRZY UL. CENTRALNEJ W KRAKOWIE**

LOKAL MIESZKALNY 54, RZUT PIĘTRA IV + ANTRESOLA, SKALA 1:100

