



# Osiedle Naturama

POZNAŃ, UL. KOSZALIŃSKA




ETAP: 2, BUDYNEK: 22J  
MIESZKANIE NR: 4


PIĘTRO:  
LICZBA POKOI:  
POWIERZCHNIA UŻYTKOWA:

PARTER  
2/3  
48,09M<sup>2</sup>


## RZUT KONDYGNACJI

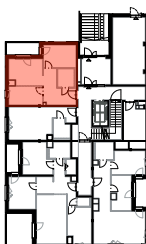

## PLAN ZAGOSPODAROWANIA TERENU

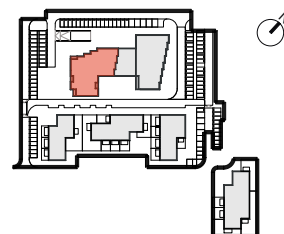

## RZUT MIESZKANIA

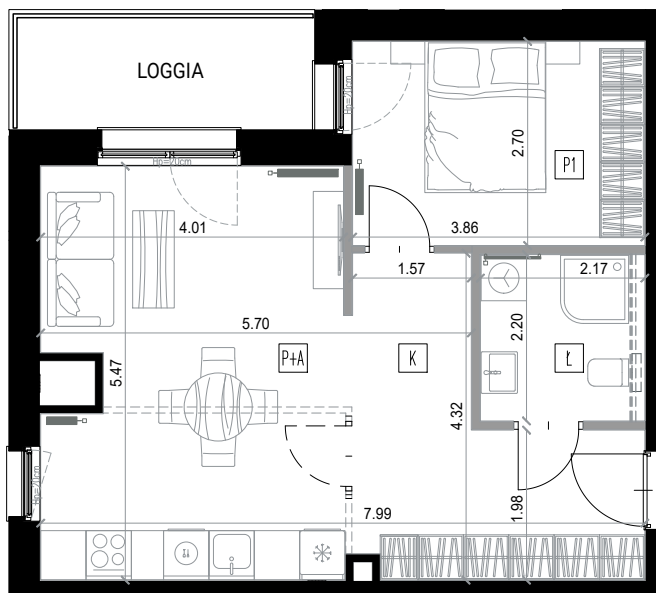

K	KORYTARZ	11,22
Ł	ŁAZIENKA	4,79
P+A	POKÓJ Z ANEKSEM	21,64
P1	POKÓJ	10,44

**POWIERZCHNIA UŻYTKOWA 48,09M<sup>2</sup>**

**POW. LOGGI 5,84M<sup>2</sup>**



SKALA 1:100

- ==== ŚCIANKA INSTALACYJNA - DO WYKONANIA PRZEZ NABYWCĘ
- - - - - MOŻLIWE WYDZIELENIE POMIESZCZENIA
- ===== ŚCIANY DZIAŁOWE Z MOŻLIWOŚCIĄ DEMONTAŻU
- ŚCIANY PIONÓW INSTALACYJNYCH - BEZ MOŻLIWOŚCI DEMONTAŻU
- ŚCIANY KONSTRUKCYJNE - BEZ MOŻLIWOŚCI DEMONTAŻU



### BIURO SPRZEDAŻY

Nickel Development ul. Piątkowska 110, Poznań  
+48 506 175 176  
sprzedaz@nickel.com.pl

