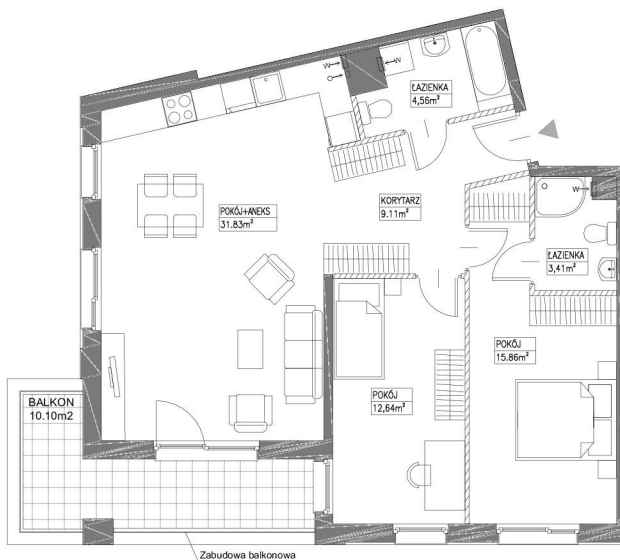


BUDYNEK E
GDAŃSK, UL. STĘPKARSKA


SKALA 1:100


SCHEMAT LOKALU MIESZKALNEGO NA PIĘTRZE, SKALA 1:1000

SCHEMAT MA CHARAKTER JEDYNE POGŁĄDOWY. W PRZYPADKU EWENTUALNYCH ROZBIEŻNOŚCI POMIĘDZY SCHEMATAMI, A PROJEKTEM BUDOWLANYM, WIAŻĄCY JEST PROJEKT BUDOWLANY

ROBYG
ROBYG Zajeźdnia Wrzeszcz 2 Sp. z o.o.
 Al. Rzeczypospolitej 1, 02-972 Warszawa

ART ARCHITEKCI
ART Architekti Sp. z o.o.
 80-354 Gdańsk, ul. Kupaly 27,
 tel. 530-641-696, www.art-architekti.pl

FAZA:

1.A

DATA:

27-03-2025

NR MIESZKANIA:

E.3.M07

ILOŚĆ POKOI:

3

POW. MIESZKANIA: WG PN-ISO 9836

77,41 m²

POW. MIESZKANIA POD ŚCIANKAMI

1,74 m²

ŁĄCZNA POW. MIESZKANIA

79,15 m²

PIĘTRO:

PIĘTRO III

POW. BALKONU:
10,10m²

POW. LOGGI:

-

BUDYNEK:

E

POW. TARASU:

-

POW. OGRÓDKA:

-

LEGENDA:

-  ŚCIANKI DZIAŁOWE NADAJĄCE SIĘ DO DEMONTAŻU
-  WENTYLACJA MECHANICZNA
-  MIEJSCE PODŁĄCZENIA OKAPU KUCHENNEGO

UWAGA:

- POWIERZCHNIE ŁĄCZONE WEDŁUG NORMY PN-ISO 9836
- ZE WZGLĘDU NA TRWAJĄCE PRACE PROJEKTOWE POWIERZCHNIE I LUB WYMIARY MOGĄ ULEC ZMIANIE
- WYPASZENIE TYLKO W CELACH PREZENTACJI, NIE STANOWI ZOBOWIĄZANIA UMOWNEGO
- NIEJESTY PROJEKT NIE STANOWI OFERTY W ROZUMIENIU PRZEPISÓW KODEKSU CYWILNEGO
- WYŚCIE NA TARAS, OGROD, BALKON - MOŻLIWA RÓŻNICA POZIOMÓW
- PIONY KANALIZACYJNE I PIONY WENTYLACYJNE STANOWIĄ CZĘŚĆ WSPÓLNĄ INSTALACJI BUDYNKU
- ZODJĘCIE Z DOKUMENTACJĄ TECHNICZNĄ
- W PRZYPADKU WYSTĘPOWANIA PODWOJNYCH DRZWI BALKONOWYCH, TYLKO JEDNO SKRZYDŁO DRZWIOWE JEST WYPOSAŻONE W KLAMKE