



Osiedle Naturama

POZNAŃ, UL. KOSZALIŃSKA



ETAP: 2, BUDYNEK: 22H

MIESZKANIE NR: 5

PIĘTRO:

LICZBA POKOI:


POWIERZCHNIA UŻYTKOWA:

PARTER


3

53,03M²

RZUT KONDYGNACJI

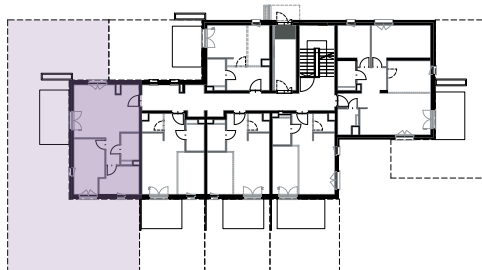


PLAN ZAGOSPODAROWANIA TERENU

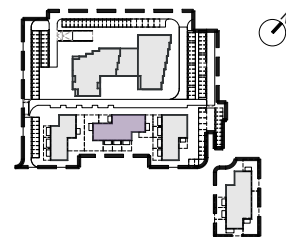

RZUT MIESZKANIA

OGRÓDEK*

TARAS

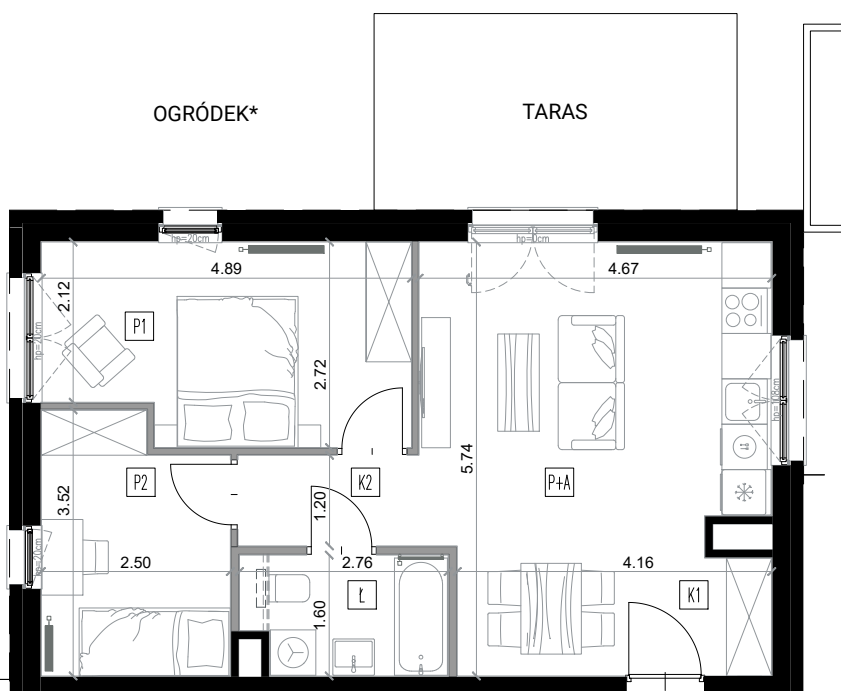

K1	KORYTARZ	3,00
P+A	POKÓJ Z ANEKSEM	21,81
K2	KORYTARZ	3,48
Ł	ŁAZIENKA	4,18
P1	POKÓJ	12,42
P2	POKÓJ	8,14

POWIERZCHNIA UŻYTKOWA 53,03M²

POW. TARASU 12,48M²

POW. OGRÓDKA 167,28M²



SKALA 1:100

- * OGRÓDEK WEDŁUG KARTY KONDYGNACJI
- ZBIORNIK NA WODĘ DESZCZOWĄ
- ŚCIANKA INSTALACYJNA - DO WYKONANIA PRZEZ NABYWCĘ
- MOŻLIWE WYDZIELENIE POMIESZCZENIA
- ŚCIANY DZIAŁOWE Z MOŻLIWOŚCIĄ DEMONTAŻU
- ŚCIANY PIONÓW INSTALACYJNYCH - BEZ MOŻLIWOŚCI DEMONTAŻU
- ŚCIANY KONSTRUKCYJNE - BEZ MOŻLIWOŚCI DEMONTAŻU



BIURO SPRZEDAŻY

Nickel Development ul. Piątkowska 110, Poznań
+48 506 175 176
sprzedaz@nickel.com.pl

Wojtyś Wójtowicz Jakubowski Architekci

www.wwjja.pl

Podana na karcie powierzchnia pomieszczeń jest powierzchnią projektową i może się nieznacznie różnić od powierzchni w wybudowanym budynku. Umeblowanie oraz zagospodarowanie terenu jest tylko wizualizacją i nie stanowi oferty handlowej - ma jedynie charakter poglądowy, przybliżający wielkość mieszkania.

