



**BUDYNEK E
GDAŃSK, UL. STĘPKARSKA**

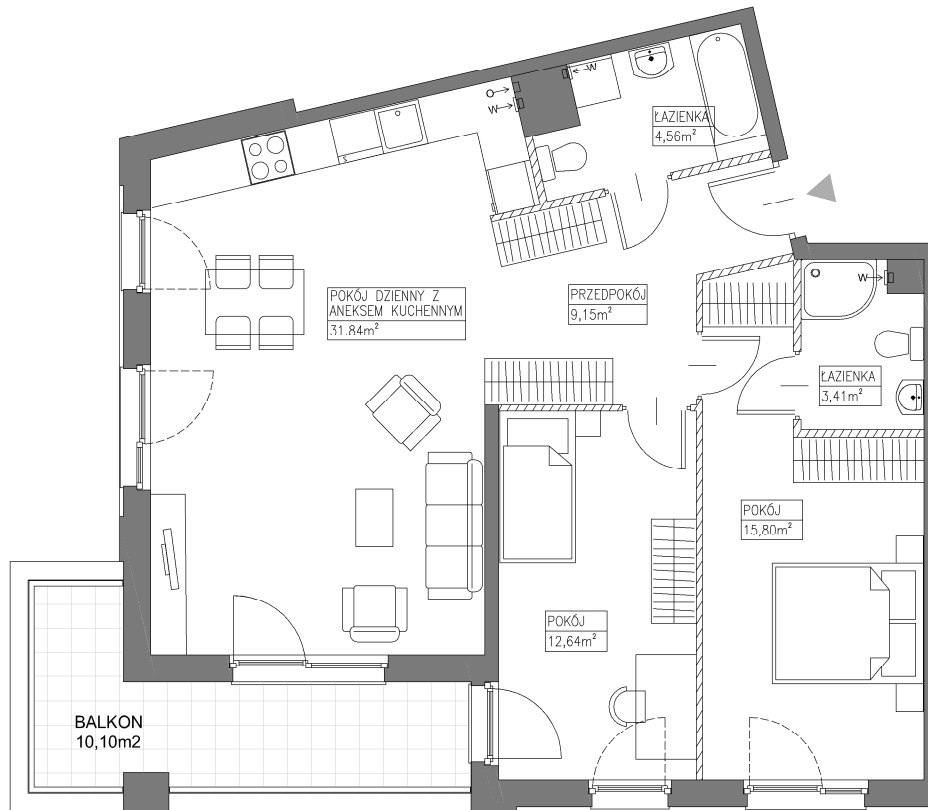

SKALA 1:100

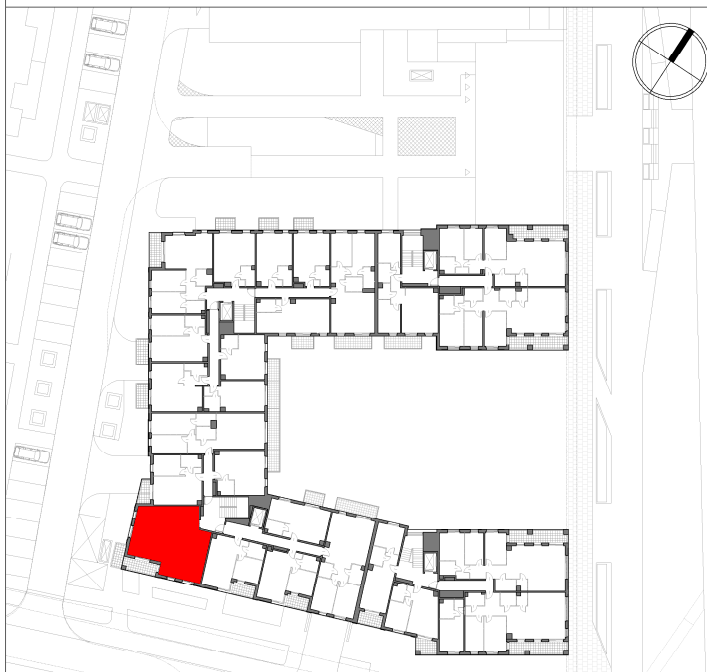

ROBYG		ROBYG Zajeżdźnia Wrzeszcz 2 Sp. z o.o. Al. Rzeczypospolitej 1, 02-972 Warszawa TEL. (22) 419 11 00, FAX (22) 419 11 03	
ART ARCHITEKCI		ART Architekci Sp.z o.o. 80-354 Gdańsk, ul. Kupały 27, tel. 530-641-696, www.art-architekci.pl	
FAZA:	DATA:	NR MIESZKANIA:	
1.A	01-07-2025	E.4.M07	
IŁOŚĆ POKÓJ:	POW. MIESZKANIA: WG PN-ISO 9836		77,41 m ²
3	POW. MIESZKANIA POD ŚCIANKAMI		1,74 m ²
	ŁĄCZNA POW. MIESZKANIA		79,15 m ²
PIĘTRO:	PIĘTRO IV		POW. BALKONU:
			10,10m ²
BUDYNEK:	E		POW. LOGGI:
			-
			POW. OGRÓDKA:
			-
LEGENDA:			
← W ← O ŚCIANKI DZIAŁOWE NADAJĄCE SIĘ DO DEMONTAŻU WENTYLACJA MECHANICZNA MIEJSCE PODŁĄCZENIA OKAPU KUCHENNEGO			
UWAGA:			
- POWIERZCHNIE LICZONE WEDŁUG NORMY PN-ISO 9836 - ZE WZGLĘDU NA TRWAJĄCE PRACE PROJEKTOWE POWIERZCHNIE I/LUB WYMIARY MOGĄ ULEC ZMIANIE - WYPOSAŻENIE TYLKO W CELACH PREZENTACJI, NIE STANOWI ZOBOWIĄZANIA UMOWNEGO - NINIEJSZY PROJEKT NIE STANOWI OFERTY W ROZUMIENIU PRZEPISÓW KODEKSU CYWILNEGO - WYJŚCIE NA TARAS/LOGGIE/BALKON - MOŻLIWA RÓŻNICA POZIOMÓW - PIONY KANALIZACYJNE I PIONY WENTYLACYJNE STANOWIĄ CZĘŚĆ WSPÓLNA INSTALACJI BUDYNKU - W PRZYPADKU WYSTĘPOWANIA OTWORU REWIZYJNEGO NA PIONIE, MUSI BYĆ ZAPEWNIONY DOSTĘP DO NIEGO, ZGODNIE Z DOKUMENTACJĄ TECHNICZNĄ - W PRZYPADKU WYSTĘPOWANIA PODWÓJNYCH DRZWI BALKONOWYCH, TYLKO JEDNO SKRZYDŁO DRZWIOWE JEST WYPOSAŻONE W KLAMKE			

SCHEMAT LOKALU MIESZKALNEGO NA PIĘTRZE, SKALA 1:1000

SCHEMAT MA CHARAKTER JEDYNNIE POGŁĄDOWY. W PRZYPADKU EWENTUALNYCH ROZBIEŻNOŚCI POMIĘDZY SCHEMATAMI, A PROJEKTEM BUDOWLANYM, WIĄŻĄCY JEST PROJEKT BUDOWLANY