


BUDYNEK E GDAŃSK, UL. STĘPKARSKA

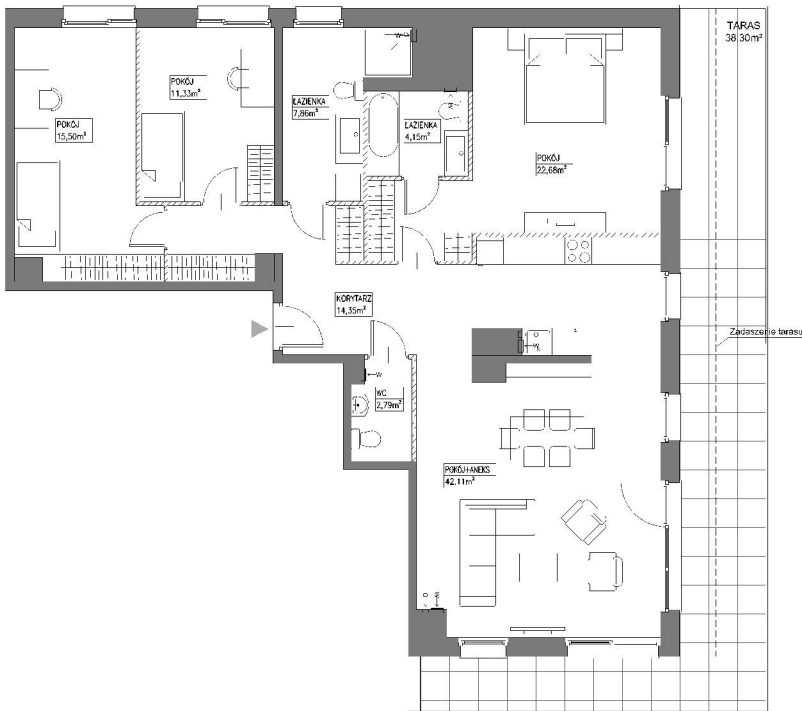

BULWAR

SCHEMAT LOKALU MIESZKALNEGO NA PIĘTRZE, SKALA 1:1000

SCHEMAT MA CHRAKTER JEDYNE POGŁADOWY. W PRZYPADKU EWENTUALNYCH ROZNIŻYŃ POŚMIĘDZY SCHEMATAMI, A PROJEKTEM BUDOWANYM, WIAŻĄCY JEST PROJEKT BUDOWANY

ROBYG

ROBYG Zajeźdnia Wrzeszcz 2 Sp. z o.o.
Al. Rzeczypospolitej 1, 02-972 Warszawa

ART ARCHITEKCI

ART Architekti Sp.z o.o.
80-354 Gdańsk, ul. Kupaly 27,
tel. 530-641-696, www.art-architekti.pl

FAZA:

1.A

DATA:

27-03-2025

NR MIESZKANIA:

E.6.M17

IŁOŚĆ POKOI:

4

POW. MIESZKANIA: WG PN-ISO 9836

120,78 m²

POW. MIESZKANIA POD ŚCIANKAMI

2,63 m²

ŁĄCZNA POW. MIESZKANIA

123,41 m²

PIĘTRO:

PIĘTRO VI

POW. BALKONU:

POW. LOGG:

BUDYNEK:

E

POW. TARASU:

POW. OGRODKA:

38,30m²

LEGENDA:

--- SŁOŃCZNE DZIAŁOWE NADAJĄCIE SIĘ DO OCHRONY
< W WENTYLACJA MECHANICZNA
< O MIEJSCE PODŁOŻENIA GRUPY KUCHENNEGO

UWAGA:

- POWIERZCHNIE ŁĄCZONE WEDŁUG NORMY PN-ISO 9836
- ZE WZGLĘDU NA TRWAJĄCE PRACE PROJEKTOWE POWIERZCHNIE I LUB WYMIARY MOGĄ ULEC ZMIANIE
- WYPOSAŻENIE TYLKO W CELACH PREZENTACJI, NIE STANOWI ZOBOWIĄZANIA UMOWNEGO
- NINIEJSZY PROJEKT NIE STANOWI OFERTY W RZECZNIEMU PRZEPŁYWIE KODERSU CYWILNEGO
- WYBIECIE NA TARAS, OGRODZENIE, MOŻLIWA RÓŻNICA PODZIOMÓW
- PUNKT KANALIZACYJNY I PUNKT WENTYLACYJNY STANOWIĄ CZĘŚĆ WSPÓŁNĄ NA INSTALACJI BUDYNKU
- W PRZYPADKU WYSTĘPOWANIA OTWÓRÓW REMIZOWYCH NA POKOJE, MAJĄ BYĆ ZAPewniony DOSTĘP DO NIEGO, ZGODNIE Z DOKUMENTACJĄ TECHNICZNĄ
- W PRZYPADKU WYSTĘPOWANIA PODZIÓWYCH DRZWI BALKONOWYCH, TYLKO JEDNO DRZWIKO DRZWIOWE JEST WYPOSAŻONE W KLAMKE