
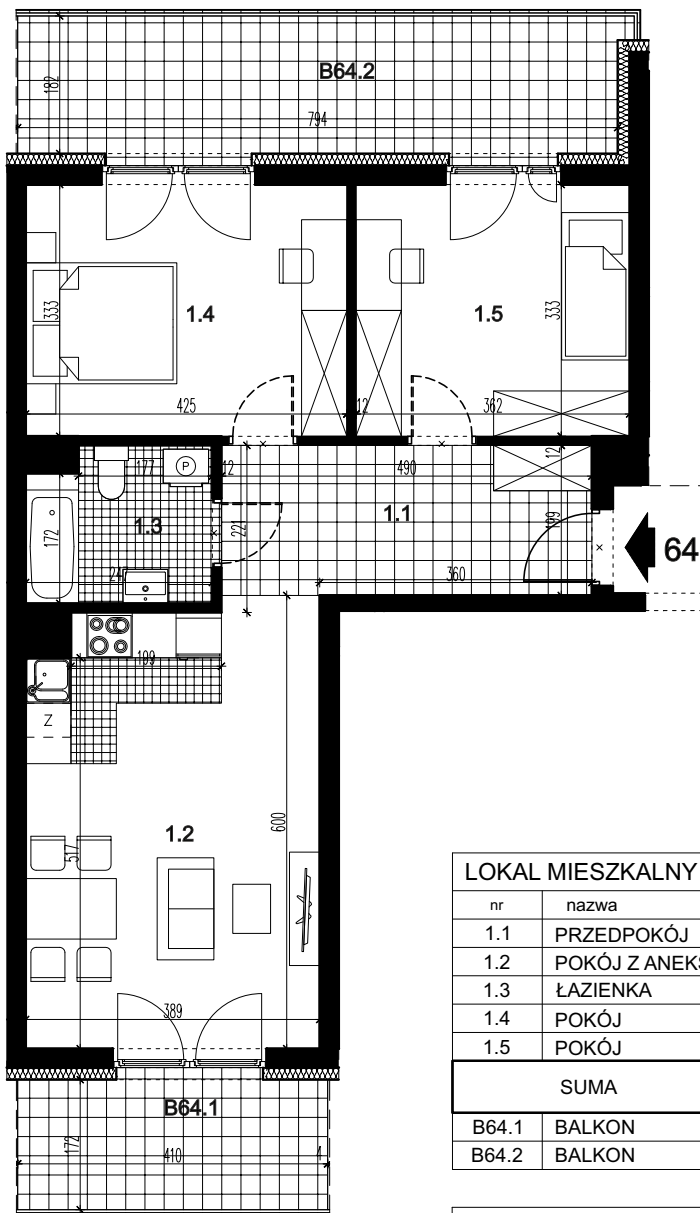


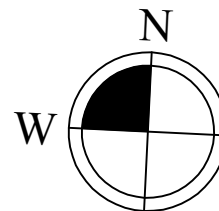

LOKAL MIESZKALNY 64		
nr	nazwa	pow. m ²
1.1	PRZEDPOKÓJ	9,52
1.2	POKÓJ Z ANEKSEM KUCH.	22,12
1.3	ŁAZIENKA	4,77
1.4	POKÓJ	13,93
1.5	POKÓJ	11,85
SUMA		62,19
B64.1	BALKON	7,05
B64.2	BALKON	14,51

POMIESZCZENIE PRZYNALEŻNE		
nr	nazwa	pow. m ²
-2.4	POM. MAGAZYNOWE	1,60
SUMA		1,60

POWIERZCHNIA ŁĄCZNIE		63,79
----------------------	--	--------------

**BUDYNEK MIESZKALNY WIEŁORODZINNY C, SEGMENT C2 Z GARAŻEM PODZIEMNYM
PRZY UL. CENTRALNEJ W KRAKOWIE**

LOKAL MIESZKALNY 64, RZUT PIĘTRA I, SKALA 1:100

