



BUDYNEK E GDAŃSK, UL. STĘPKARSKA

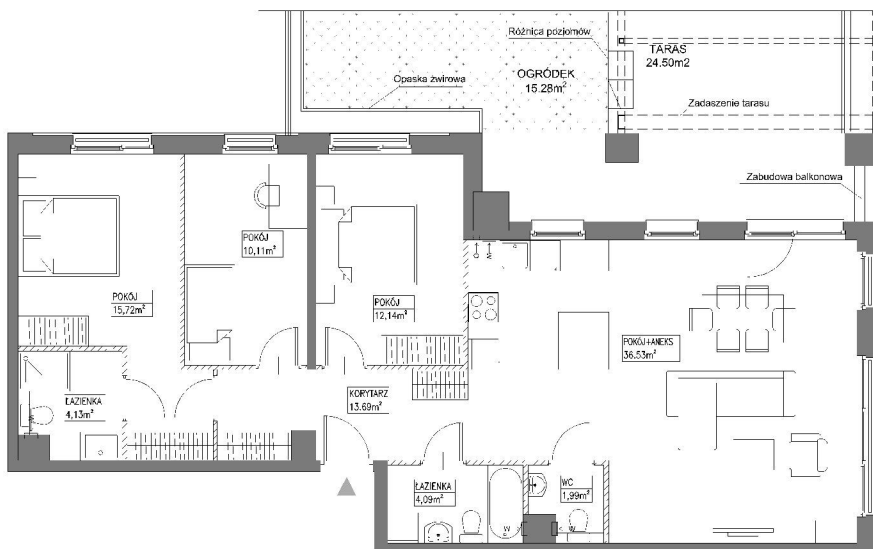

SKALA 1:100

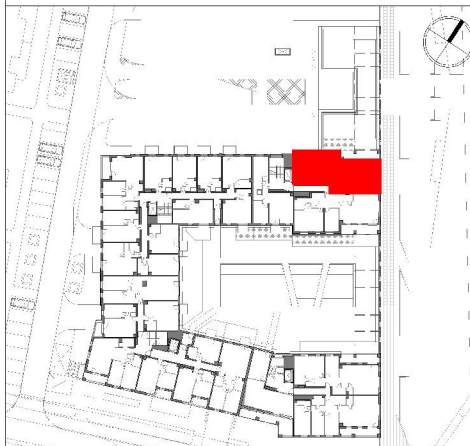

SCHEMAT LOKALU MIESZKALNEGO NA PIĘTRZE, SKALA 1:1000

SCHEMAT MA CHRAKTER JEDYNE POGŁADOWY. W PRZYPADKU EWENTUALNYCH ROZNIŻNOŚCI POMIĘDZY SCHEMATAMI, A PROJEKTEM BUDOWLANYM, WIAŻĄCY JEST PROJEKT BUDOWLANY

ROBYG

ROBYG Zajeźdnia Wrzeszcz 2 Sp. z o.o.
Al. Rzeczypospolitej 1, 02-972 Warszawa

ART ARCHITEKCI

ART Architekci Sp.z o.o.,
80-354 Gdańsk, ul. Kupaly 27,
tel. 530-641-696, www.art-architekci.pl

FAZA:

1.A

DATA:

27-03-2025

NR MIESZKANIA:

E.1.M17

IŁOŚĆ POKOI:

4

POW. MIESZKANIA: WG PN-ISO 9836

98,39 m²

POW. MIESZKANIA POD SCIANKAMI

2,39 m²

ŁĄCZNA POW. MIESZKANIA

100,78 m²

PIĘTRO:

PIĘTRO I

POW. BALKONU:

POW. LOŻG:

BUDYNEK:

E

POW. TARASU:

POW. OGRÓDKA:

24,50m²

15,28m²

LEGENDA:

--- SSIANNI DZIAŁOWE NADAJĄCE SIĘ DO OCHRONY
- W WENTYLACJA MECHANICZNA
- D MIEJSCE PODŁOŻENIA OKUPIU KUCHENNEGO

UWAGA:

- POWIERZCHNIE LICZONE WEDŁUG NORMY PN-ISO 9836
- ZE WZGLĘDU NA TRWAŁE PRACE PROJEKTOWE POWIERZCHNIE I LUB WYMIARY MOGĄ ULEC ZMIANIE
- WYPOSAŻENIE TYLKO W CELACH PREZENTACJI, NIE STANOWI ZOBOWIĄZANIA UMOWNEGO
- NINIEJSZY PROJEKT NIE STANOWI OFERTY W RZUCIENIU PRZEPŁYW KODKASU CYWILNEGO
- WYBIECIE NA TARAS, LOGGIEBALKON - MOŻLIWA RÓŻNICA POZIOMOW
- PONTY KANALIZACYJNE I PONTY WENTYLACYJNE STANOWIĄ CZĘŚĆ WSPÓŁNĄ NA INSTALACJI BUDYWKI
- W PRZYPADKU WYSTĘPIWANIA OTWORU REWIZYJNEGO NA PIONIE, TRZBI BYŁO ZAPEWNIĆNY DOSTĘP DO NIEGO, ZGODNIE Z DOKUMENTACJĄ TECHNICZNĄ
- W PRZYPADKU WYSTĘPIWANIA PODÓWÓJNYCH DRZWI BALKONOWYCH, TYLKO JEDNO DRZWIOTKO DRZWIOWE JEST WYPOSAŻONE W KLAMKE