



MIESZKANIE 032

ILOŚĆ POKOI 4
POW. MIESZKANIA: 85,13 m²
BALKON: 8,09 m²

ZESTAWIENIE POWIERZCHNI

0321	Komunikacja	10,91
0322	Pokój dzienny z aneksem	33,66
0323	Łazienka	5,14
0324	Sypialnia 1	13,32
0325	Sypialnia 2	10,16
0326	Sypialnia 3	10,03
0327	WC	1,91

85,13 m²

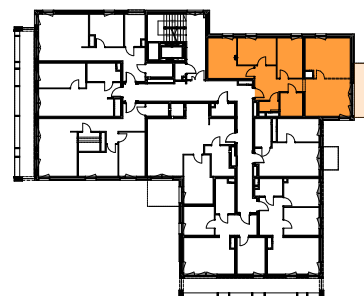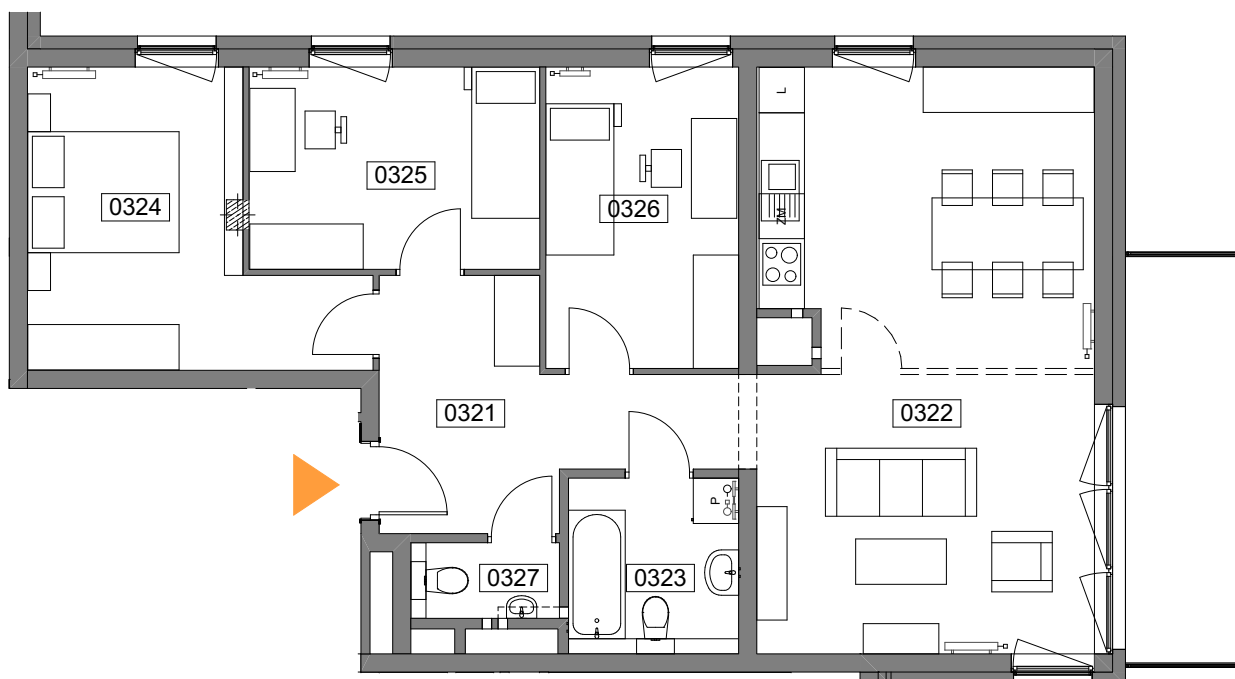

UWAGI:
OBUDOWA INSTALACJI WENTYLACJI W MIESZKANIU POD SUFITEM DO WYKONANIA PRZEZ NABYWCĘ

UL. WIERTNICZA, KATOWICE

PIĘTRO 5

SKALA 1:100