



Osiedle Naturama

POZNAŃ, UL. KOSZALIŃSKA



ETAP: 2, BUDYNEK: 22H

MIESZKANIE NR: 1

PIĘTRO:

LICZBA POKOI:


POWIERZCHNIA UŻYTKOWA:

PARTER


3/4

74,37M²


RZUT KONDYGNACJI

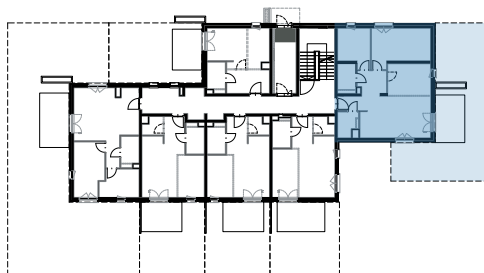

PLAN ZAGOSPODAROWANIA TERENU

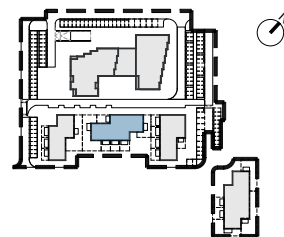

RZUT MIESZKANIA

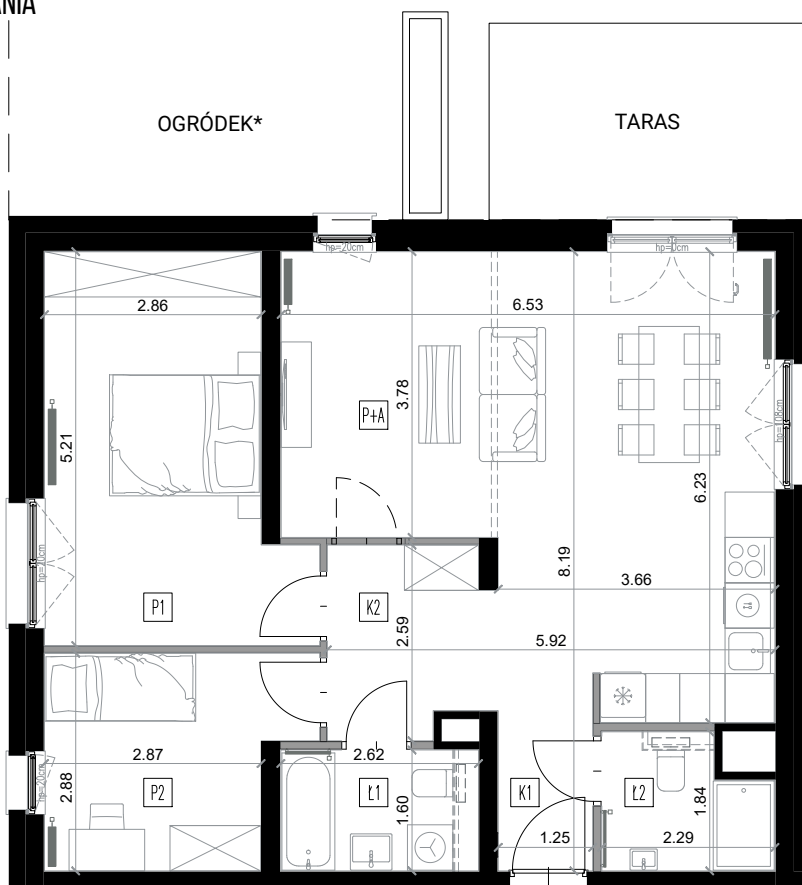

K1	KORYTARZ	5,51
P+A	POKÓJ Z ANEKSEM	30,52
K2	KORYTARZ	5,35
Ł1	ŁAZIENKA	4,18
P1	POKÓJ	15,96
P2	POKÓJ	9,15
Ł2	ŁAZIENKA	3,70

POWIERZCHNIA UŻYTKOWA 74,37M²

POW. TARASU 10,92M²

POW. OGRÓDKA 68,58M²



SKALA 1:100



BIURO SPRZEDAŻY

Nickel Development ul. Piątkowska 110, Poznań
+48 506 175 176
sprzedaz@nickel.com.pl

