



LOKAL MIESZKALNY NR 4		
NR	NAZWA POM.	POW. UŻYTKOWA (m <sup>2</sup> )
PARTER		
1.0.1	KORYTARZ	3.53m <sup>2</sup>
1.0.2	ŁAZIENKA	5.06m <sup>2</sup>
1.0.3	POKÓJ	11.35 m <sup>2</sup>
1.0.4	POKÓJ Z ANEKSEM KUCH.	20.80 m <sup>2</sup>
LOKAL 4 – ŁĄCZNIE		40.74 m <sup>2</sup>

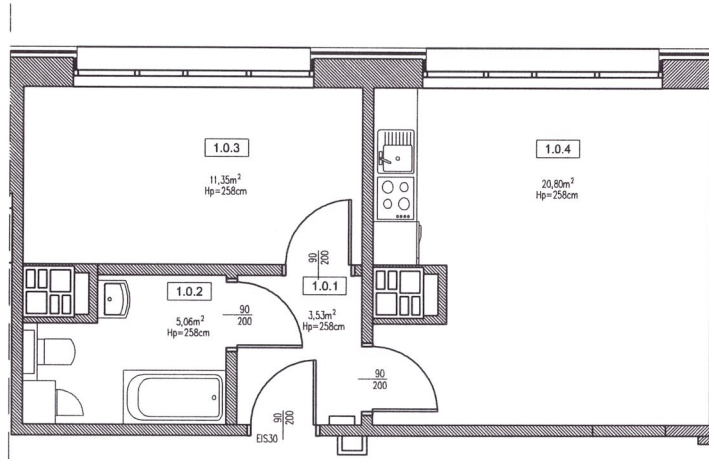

RZUT PARTERU 1:100

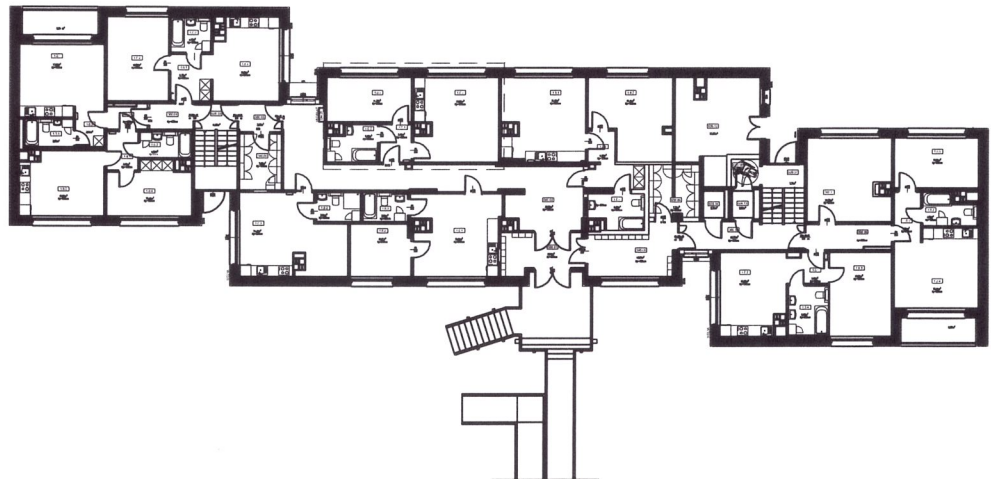

STWIERDZAM, ŻE LOKAL JEST SAMODZIELNYM LOKALEM  
MIESZKALNYM SPEŁNIAJĄCYM WYMAGI LOKALU  
PRZEZNACZONEGO NA TEN CEL.



NAZWA I ADRES OBIEKTU BUDOWLANEGO:

KARTA INWENTARYZACYJNA  
LOKALU MIESZKALNEGO NR 4  
DZ. NR -, OBRĘB - PUSZCZYKOWO  
UL. KRASZEWSKIEGO 6, 62-041 PUSZCZYKOWO

CZĘŚĆ GRAFICZNA

DATA:

Poznań, 03.2024

SKALA:

1:100

NUMER RYSUNKU:

4