



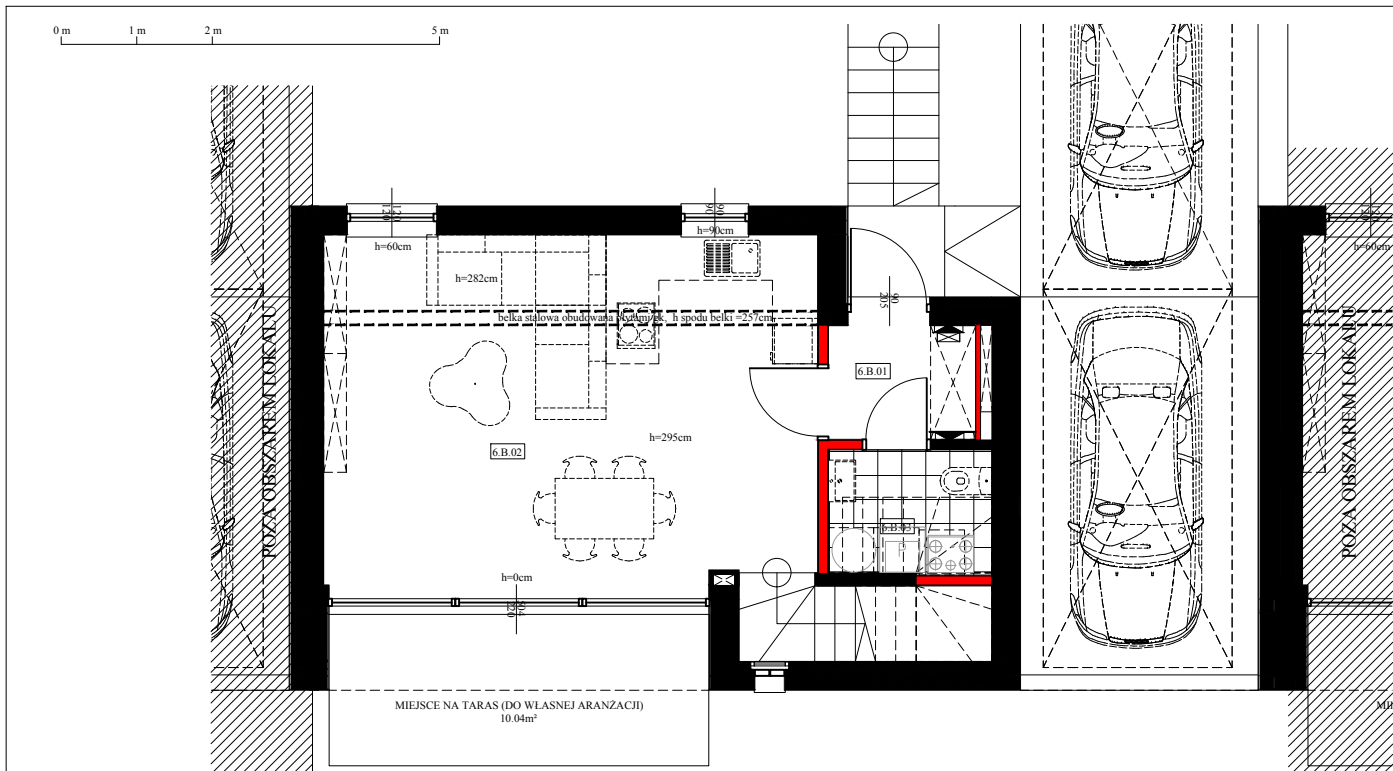

RZUT PARTERU

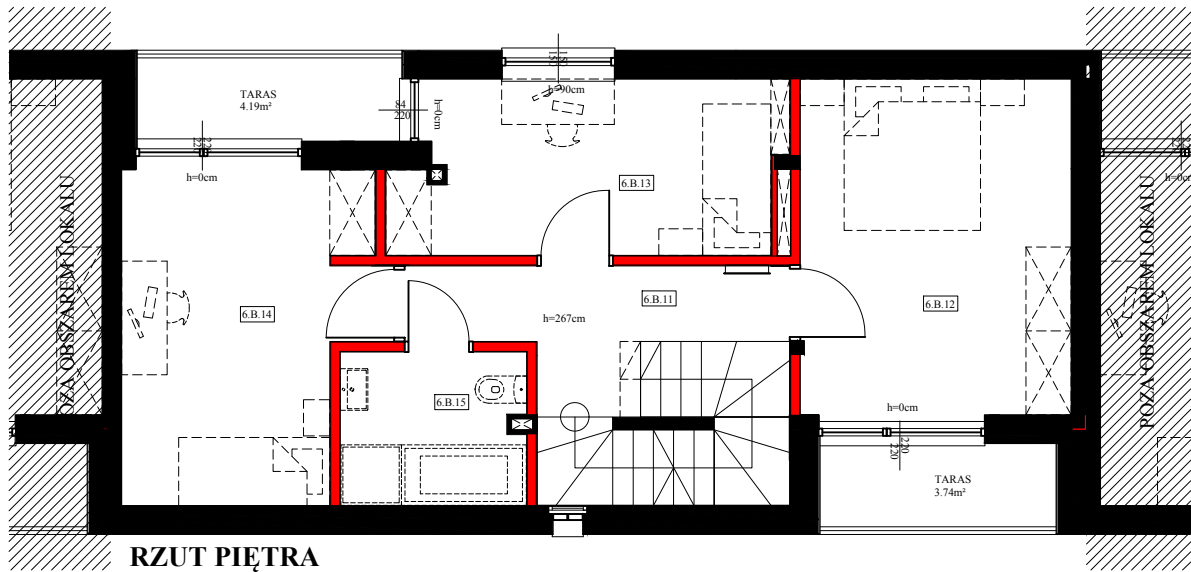

RZUT PIĘTRA

- UWAGI:**
1. Powierzchnia użytkowa lokalu liczona zgodnie z zasadami zawartymi w Polskiej Normie PN-ISO 9836:2022.
 2. Niniejszy projekt nie stanowi oferty w rozumieniu przepisów Kodeksu Cywilnego.
 3. Aranżacja lokalu, tj. meble, wyposażenie kuchni i łazienek oraz sanitariaty, ma charakter poglądowy i nie stanowi wyposażenia lokalu w standardzie oferowanym do sprzedaży.
 4. Poszczególne powierzchnie i/lub wymiary mogą ulec zmianie na etapie realizacji.
 5. Wyjście na tarasy/łoggie/balkony - możliwa różnica poziomów.
 6. Ostateczna powierzchnia zostanie obliczona na podstawie pomiaru powykonawczego zgodnie z wymienioną normą ofertową sprzedawcy.

RYSUNEK:
LOKAL 6.B

SKALA:
1:100


POWIERZCHNIA UŻYTKOWA 112.61m²
POWIERZCHNIA DZIAŁKI 177.57m²
POWIERZCHNIA OGRÓDKA 70.44m²

ZESTAWIENIE POWIERZCHNI LOKAL 6.B		
PARTER		
NR. POM.	NAZWA POM.	POWIERZCHNIA
6.B.01	WIATROLAP	2.90m ²
6.B.02	SALON + KUCHNIA	29.87m ²
6.B.03	WC + POM. TECHNICZNE	3.54m ²
		36.31m ²
PIĘTRO		
6.B.11	HALL	6.39m ²
6.B.12	POKÓJ 01	15.71m ²
6.B.13	POKÓJ 02	11.23m ²
6.B.14	POKÓJ 03	13.65m ²
6.B.15	ŁAZIENKA	4.87m ²
		51.85m ²
PODDASZE UŻYTKOWE		
6.B.21	GABINET	24.45m ²
		24.45m ²
SUMA POWIERZCHNI		112.61m²

LEGENDA

	ŚCIANA NIE PRZEZNACZONA DO DEMONTAŻU
	ŚCIANA MOŻLIWA DO DEMONTAŻU

materiały sprzedażowe mają charakter jedynie informacyjny

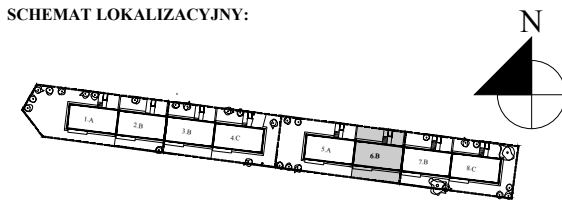

INWESTOR:


milestone

PROJEKTANT:

ZA CHO D N I A W E S O Ł A

O C A
A r c h i t e k t u r a

0 m 1 m 2 m 5 m

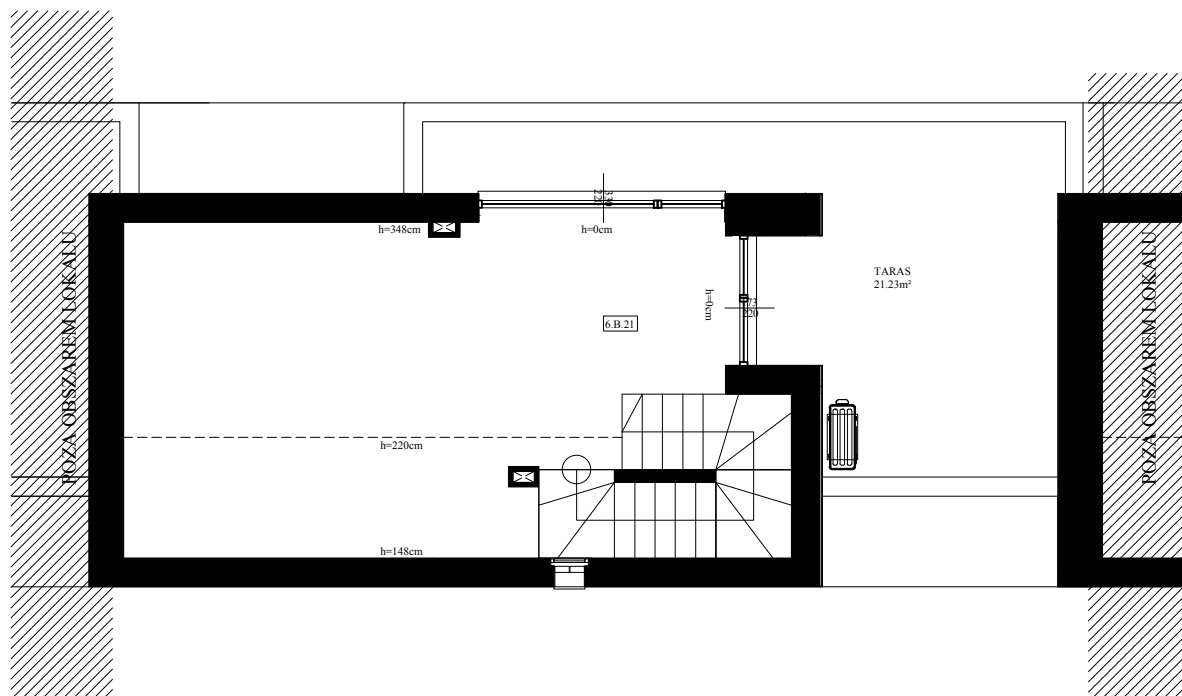

RZUT PODDASZA

UWAGI:

1. Powierzchnia użytkowa lokalu liczona zgodnie z zasadami zawartymi w Polskiej Normie PN-ISO 9836:2022.
2. Niniejszy projekt nie stanowi oferty w rozumieniu przepisów Kodeksu Cywilnego.
3. Aranżacja lokalu, tj. meble, wyposażenie kuchni i łazienek oraz sanitariaty, ma charakter poglądowy i nie stanowi wyposażenia lokalu w standardzie oferowanym do sprzedaży.
4. Poszczególne powierzchnie i/lub wymiary mogą ulec zmianie na etapie realizacji.
5. Wyjście na tarasy/loggie/balkony - możliwa różnica poziomów.
6. Ostateczna powierzchnia zostanie obliczona na podstawie pomiaru powykonawczego zgodnie z wymienioną normą ofertową sprzedawcy.

RYSUNEK:

LOKAL 6.B

SKALA:

1:100

POWIERZCHNIA UŻYTKOWA 112.61m²
POWIERZCHNIA DZIAŁKI 177.57m²
POWIERZCHNIA OGRÓDKA 70.44m²

ZESTAWIENIE POWIERZCHNI LOKAL 6.B


PARTER		
NR. POM.	NAZWA POM.	POWIERZCHNIA
6.B.01	WIATROLAP	2.90m ²
6.B.02	SALON + KUCHNIA	29.87m ²
6.B.03	WC + POM. TECHNICZNE	3.54m ²
		36.31m ²
PIĘTRO		
6.B.11	HALL	6.39m ²
6.B.12	POKÓJ 01	15.71m ²
6.B.13	POKÓJ 02	11.23m ²
6.B.14	POKÓJ 03	13.65m ²
6.B.15	ŁAZIENKA	4.87m ²
		51.85m ²
PODDASZE UŻYTKOWE		
6.B.21	GABINET	24.45m ²
		24.45m ²
SUMA POWIERZCHNI		112.61m ²

LEGENDA

	ŚCIANA NIE PRZEZNACZONA DO DEMONTAŻU
	ŚCIANA MOŻLIWA DO DEMONTAŻU

materiały sprzedażowe mają charakter jedynie informacyjny

SCHEMAT LOKALIZACYJNY:

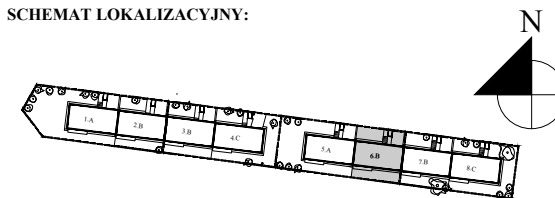

INWESTOR:



PROJEKTANT:

