



FIQUS

MARCELIN



KLATKA: A
PIĘTRO: 2

MIESZKANIE A/07


1	POKÓJ Z ANEKSEM KUCHENNYM	28,84 m ²
2	ŁAZIENKA	4,80 m ²
3	KORYTARZ	11,19 m ²

POW. UŻYTKOWA
BALKON



42,83 m²
4,31 m²

ul. Świerzawska 11A, Poznań 60-321

PLAN ZAGOSPODAROWANIA TERENU

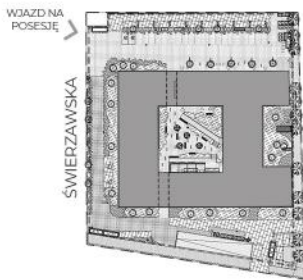

RZUT KONDYGNACJI

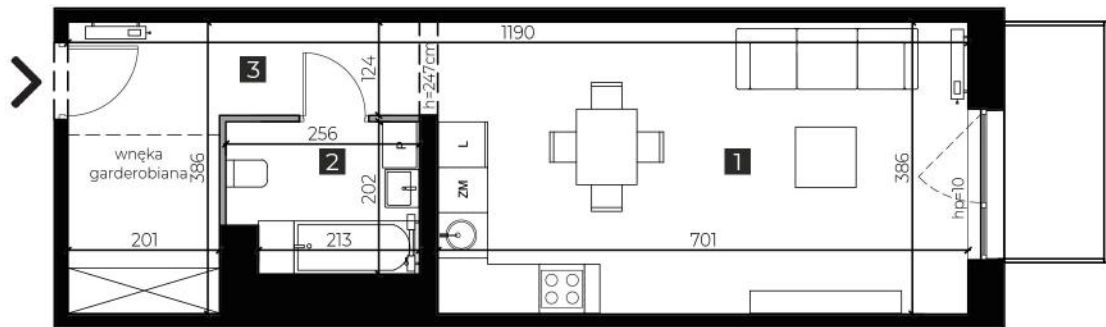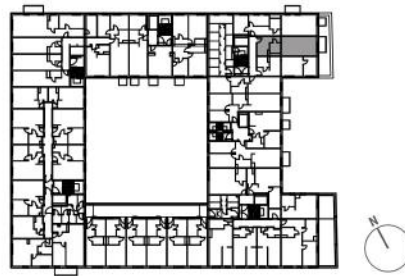

— ŚCIANA Z MOŻLIWOŚCIĄ ROZBIÓRKI

— ŚCIANA BEZ MOŻLIWOŚCI ROZBIÓRKI

0 1 2m

skala 1:100

WWW.FIQUSMARCELIN.PL

Podana na karcie powierzchnia pomieszczeń jest powierzchnią projektową i może się nieznacznie różnić od powierzchni w wybudowanym budynku. Aranżacja mieszkania jest tylko wizualizacją i nie stanowi oferty handlowej - ma jedynie charakter poglądowy, przybliżający wielkość mieszkania. Nieruchomość wspólna i sposób jej zagospodarowania podlegają ochronie na podstawie ustawy z dn. 04.02.1994 r. o prawie autorskim i prawach pokrewnych (tj. Dz.U. 2019, poz 1231).

Investor: QUATROL SP. Z O.O.

Komercjalizacja:

Nickel Development, ul. Piątkowska 110, Poznań

T: +48 506 175 176, E. sprzedaz@nickel.com.pl

