
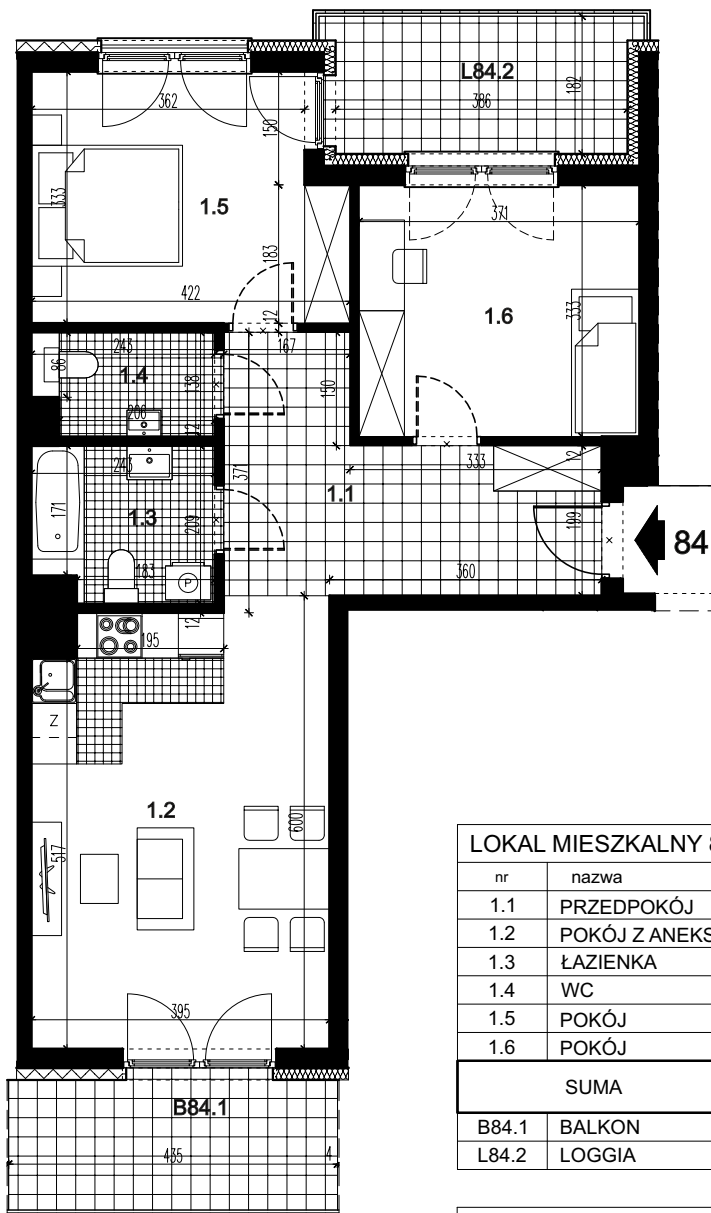
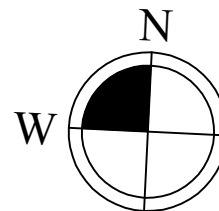


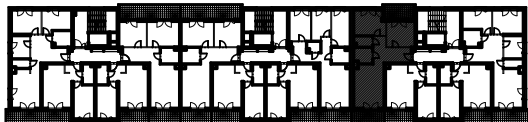

LOKAL MIESZKALNY 84		
nr	nazwa	pow. m ²
1.1	PRZEDPOKÓJ	12,18
1.2	POKÓJ Z ANEKSEM KUCH.	22,46
1.3	ŁAZIENKA	4,71
1.4	WC	3,04
1.5	POKÓJ	12,91
1.6	POKÓJ	12,14
SUMA		67,44
B84.1	BALKON	7,48
L84.2	LOGGIA	7,17

POMIESZCZENIE PRZYNALEŻNE		
nr	nazwa	pow. m ²
-2.15	POM. MAGAZYNOWE	2,22
SUMA		2,22

POWIERZCHNIA ŁĄCZNIE	69,66
----------------------	--------------

**BUDYNEK MIESZKALNY WIELORODZINNY C, SEGMENT C2 Z GARAŻEM PODZIEMNYM
PRZY UL. CENTRALNEJ W KRAKOWIE**

LOKAL MIESZKALNY 84, RZUT PIĘTRA I, SKALA 1:100

