



Osiedle Naturama


POZNAŃ, UL. KOSZALIŃSKA




ETAP: 2, BUDYNEK: 22J
MIESZKANIE NR: 11

PIĘTRO: PIĘTRO 1
LICZBA POKOI: 3
POWIERZCHNIA UŻYTKOWA: 70,57M²


RZUT KONDYGNACJI

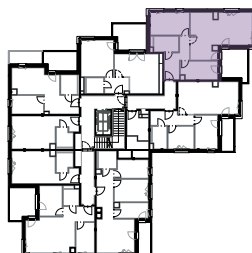

PLAN ZAGOSPODAROWANIA TERENU

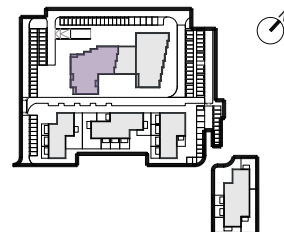


RZUT MIESZKANIA

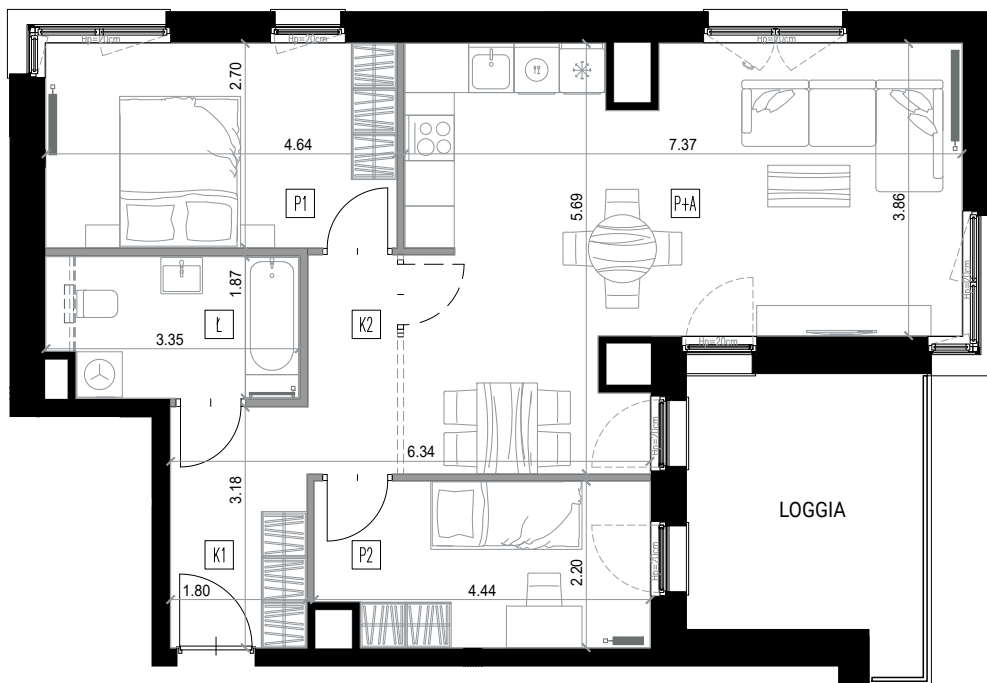

K1	KORYTARZ	5,74
Ł	ŁAZIENKA	6,02
K2	KORYTARZ	3,38
P+A	POKÓJ Z ANEKSEM	33,50
P1	POKÓJ	12,53
P2	POKÓJ	9,40

POWIERZCHNIA UŻYTKOWA 70,57M²

POW. LOGGI 11,05M²

 

SKALA 1:100

- ==== ŚCIANKA INSTALACYJNA - DO WYKONANIA PRZEZ NABYWCĘ
- - - - - MOŻLIWE WYDZIELENIE POMIESZCZENIA
- ==== ŚCIANY DZIAŁOWE Z MOŻLIWOŚCIĄ DEMONTAŻU
- ==== ŚCIANY PIONÓW INSTALACYJNYCH - BEZ MOŻLIWOŚCI DEMONTAŻU
- ==== ŚCIANY KONSTRUKCYJNE - BEZ MOŻLIWOŚCI DEMONTAŻU



BIURO SPRZEDAŻY

Nickel Development ul. Piątkowska 110, Poznań
+48 506 175 176
sprzedaz@nickel.com.pl

