

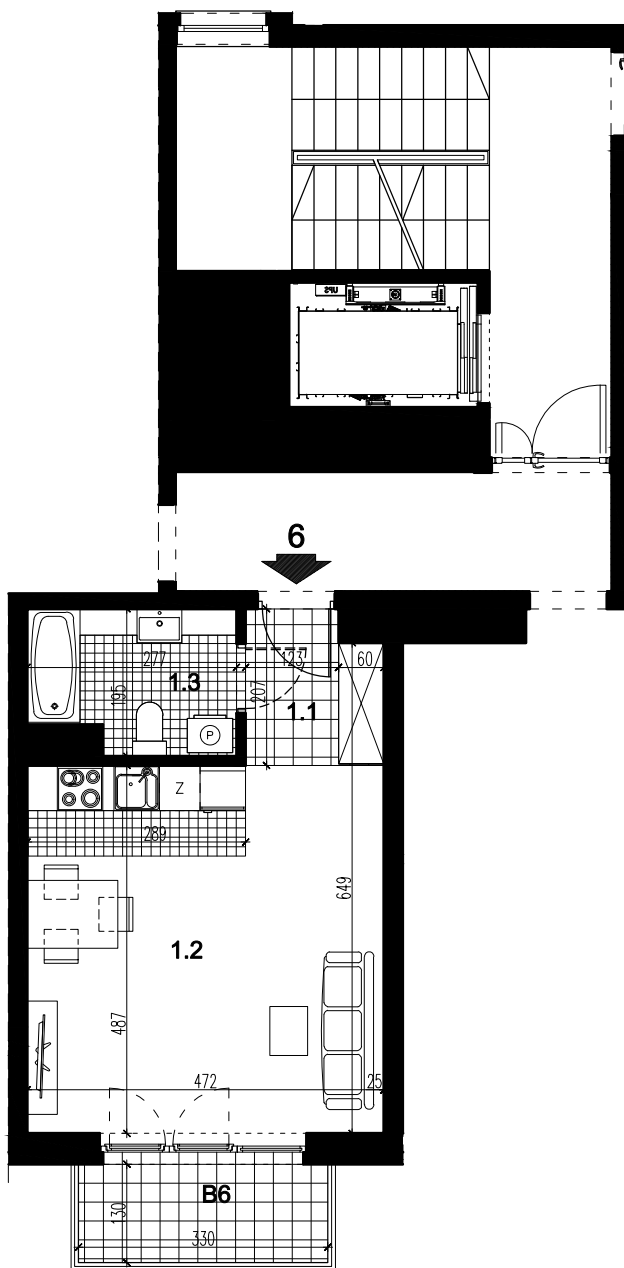


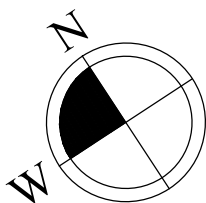

LOKAL MIESZKALNY 6		
nr	nazwa	pow. m ²
1.1	PRZEDPOKÓJ	3,46
1.2	POKÓJ Z ANEKSEM KUCH.	22,68
1.3	ŁAZIENKA	4,84
SUMA		30,98
B6	BALKON	4,29

**BUDYNEK MIESZKALNY WIELORODZINNY - SEGMENT A - Z GARAŻEM PODZIEMNYM
PRZY UL. PRZEWÓZ W KRAKOWIE**

LOKAL MIESZKALNY 6, RZUT PIĘTRA I, SKALA 1:100

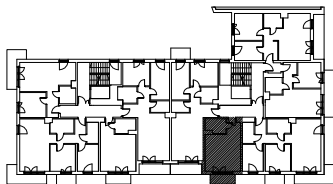