



BUDYNEK E
GDAŃSK, UL. STĘPKARSKA

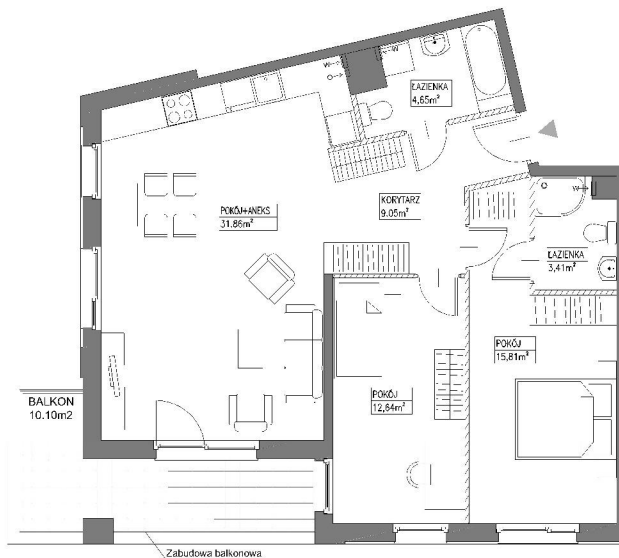

SKALA 1:100

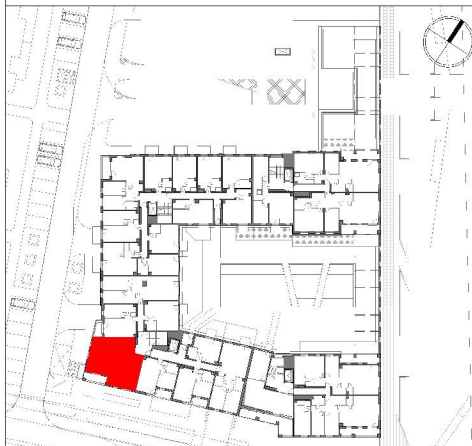

SCHEMAT LOKALU MIESZKALNEGO NA PIETRZE, SKALA 1:1000

SCHEMAT MA CHARAKTER JEDYNI POGŁĄDOWY. W PRZYPADKU EWENTUALNYCH ROZBIEŻNOŚCI POMIĘDZY SCHEMATAMI, A PROJEKTEM BUDOWLANYM, WIAŻĄCY JEST PROJEKT BUDOWLANY

		ROBYG Zajezdnia Wrzeszcz 2 Sp. z o.o. Al. Rzeczypospolitej 1, 02-972 Warszawa	
		ART Architekci Sp.z o.o. 80-354 Gdańsk, ul. Kupala 27, tel. 530-641-696, www.art-architekti.pl	
FAZA:	DATA: 1.A 27-03-2025	NR MIESZKANIA: E.1.M07	
ILOŚĆ POKOI:	POW. MIESZKANIA: WG PN-ISO 9836 3 POW. MIESZKANIA POD ŚCIANKAMI ŁĄCZNA POW. MIESZKANIA	77,42 m² 1,73 m² 79,15 m²	
PIĘTRO:	PIĘTRO I	POW. BALKONU 10,10m²	POW. LOGGI: -
BUDYNEK:	E	POW. TARASU: -	POW. OGRODKA: -
LEGENDA:			
T / / / / / SZKANI DŁUŻOWE NIEJADĄCE SIĘ DO DEMONTAŻU < W WENTYLACJA MECHANICZNA < D MIEJSCE POROZUMIENIA ZŁĄPKU KUCHENNEGO			
UWAGA:			
- POWIERZCHNIE LICZONE WEDŁUG NORMY PN-ISO 9836 - ZĘT WZGLĘDNY NA TRWAŁOŚĆ PRACY PROJEKTOWEJ POWIERZCHNIE IŁUB WYMIARY MOGĄ ULEC ZMIANIE - WYPOSAŻENIE TYLKO W CELACH PREZENTACJI; NIE STANOWI PRZEBIEGOWISZA LUBOWEGO - NINIEJSZY PROJEKT NIE STANOWI OFERTY W RZUCZNIEMU PRZEBIEGOWISZU CYWILNEMU - WYKISIE NA TARASIE LOGGIE BALKONU - MOŻLIWA RÓŻNICA PODZIOMÓW - PROJEKT KAWALERYJNY, PROJEKT WENTYLACJI, STANOWIĄ CZĘŚĆ WSPÓŁ NA INSTALACJI BUDYNKU - W PRZYPADKU WYSTĘPIWANIA PROWŁOKI REZYNOWEJ NA PIONIE, MUSI BYĆ ZAPEWNIONY DOSTĘP DO NIEGO, ZGODNIE Z DOKUMENTACJĄ TECHNICZNĄ - W PRZYPADKU WYSTĘPIWANIA PROWŁOKI REZYNOWYCH OKRĘGÓW BALKONOWYCH, TYLKO JEDNO SZNITKO DO OKRĘGOWYCH WYPOSAŻENIE W KLAMKE			