



Osiedle Naturama

POZNAŃ, UL. KOSZALIŃSKA



ETAP: 2, BUDYNEK: 22H

MIESZKANIE NR: 6

PIĘTRO:

LICZBA POKOI:


POWIERZCHNIA UŻYTKOWA:

PARTER


1

30,12M²


RZUT KONDYGNACJI

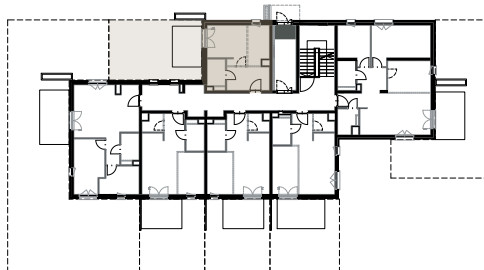

PLAN ZAGOSPODAROWANIA TERENU

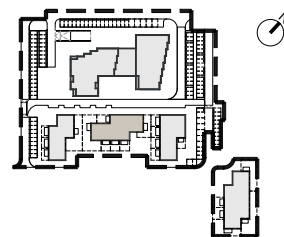

RZUT MIESZKANIA

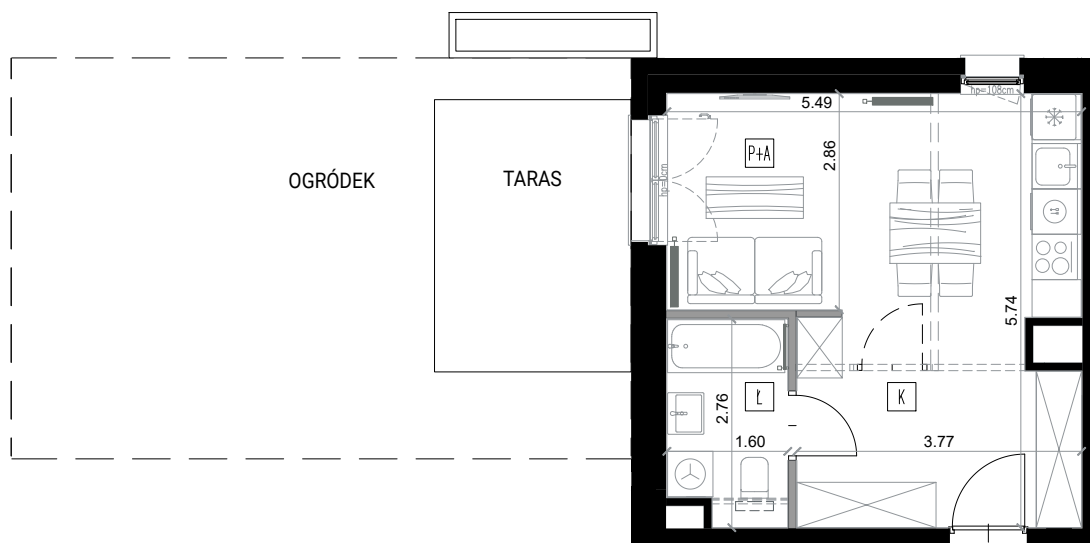

K	KORYTARZ	7,80
Ł	ŁAZIENKA	4,18
P+A	POKÓJ Z ANEKSEM	18,14

POWIERZCHNIA UŻYTKOWA 30,12M²

POW. TARASU 9,36M²

POW. OGRÓDKA 34,11M²



SKALA 1:100

	ZBIORNIK NA WODĘ DESZCZOWĄ
	ŚCIANKA INSTALACYJNA - DO WYKONANIA PRZEZ NABYWCĘ
	MOŻLIWE WYDZIELENIE POMIESZCZENIA
	ŚCIANY DZIAŁOWE Z MOŻLIWOŚCIĄ DEMONTAŻU
	ŚCIANY PIONÓW INSTALACYJNYCH - BEZ MOŻLIWOŚCI DEMONTAŻU
	ŚCIANY KONSTRUKCYJNE - BEZ MOŻLIWOŚCI DEMONTAŻU

