
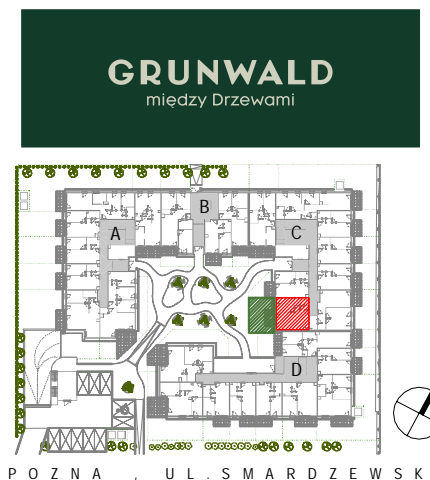
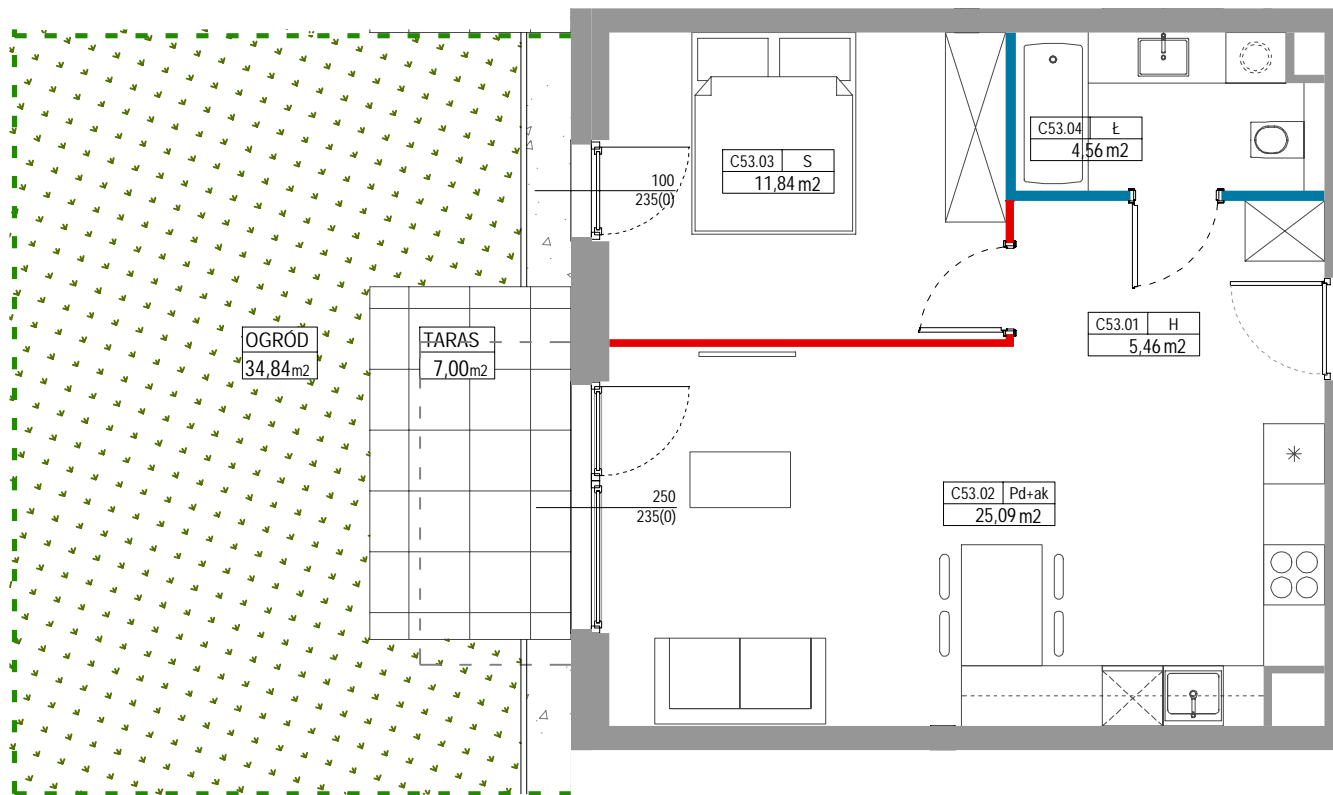


SKALA 1:75

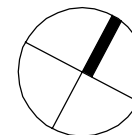

PARTER

C53	
2PAK	
1	Hol 5,46 m ²
2	Pokój dzienny + aneks 25,09 m ²
3	Sypialnia 11,84 m ²
4	Łazienka 4,56 m ²

POWIERZCHNIA U YTKOWA	46,95 m ²
POW. CIANEK DO DEMONTA U	0,43 m ²
POWIERZCHNIA SPRZEDA OWA	47,38 m²

Niniejsze dane s pogl dowe i mog odbiega od ostatecznego projektu realizacji. Elementy aran acji mieszkania (drzwi wewn trzne, meble, ceramika sanitarna, sprz t AGD i RTV) nie stanowi oferty handlowej. Pomiarów pod zakup mebli, urz dze i wyposa enia nale y dokona z natury, po zako czeniu realizacji budynku. Powierzchnie oraz wymiary pomieszcze zostaly podane zgodnie z Roz. min. TBiGM w spr. szcze. zakresu i formy projektu budowlanego z dnia 25 kwietnia 2012 r., zgodnie z norm PN-ISO 9836-1:1997. Powierzchnia sprzedza owa to suma pow. u ytkowej i pow. cianek do demonta u (oznaczonych kolorem czerwonym na rzucie karty). Wysoko pom. wynosi 267 cm bez uwzgl dnia wyko czenia posadzki. Zagospodarowanie zieleni mo e ulec zmianie. Naruszenie elementów konstrukcji jest zabronione. Wszystkie zmiany w ukladzie podej do kanalizacji sanitarnej i wentylacji podlegaj akceptacji projektanta i nie mog by dokonane samodzielnie. Instalowanie indywidualnych wentylatorów na kanaach zbiorczych, za wyj tkiem przeznaczonych do tego celu kanaów kuchennych jest zabronione. Zabudowa balkonów, instalowanie rolet zewn trznych, markiz, krat, jednostek zewn trznych klimatyzacji, itp. bez akceptacji projektanta jest zabronione. Projekt chroniony prawem autorskim. Nie przeznaczony do celów wykonawczych.

Ronson Development sp. z o.o.

- Projekt 8 sp.k.

Al. KEN 57, 02-797 Warszawa
tel. (22) 823-97-98



STUDIO LISIAK Sp. z o.o.
ul. Znanieckiego 12F/59
60-682 Pozna
tel. (61) 823-60-65



LEGENDA

▶ WEJ CIE

■ CIANY NIEROZBIERLANE

■ CIANY Z MO LIWO CI ZMIANY LOKALIZACJI

■ POW. POD CIANKAMI NADAJ CYMI SI DO DEMONTA U

A R C H I T E K T U R A