

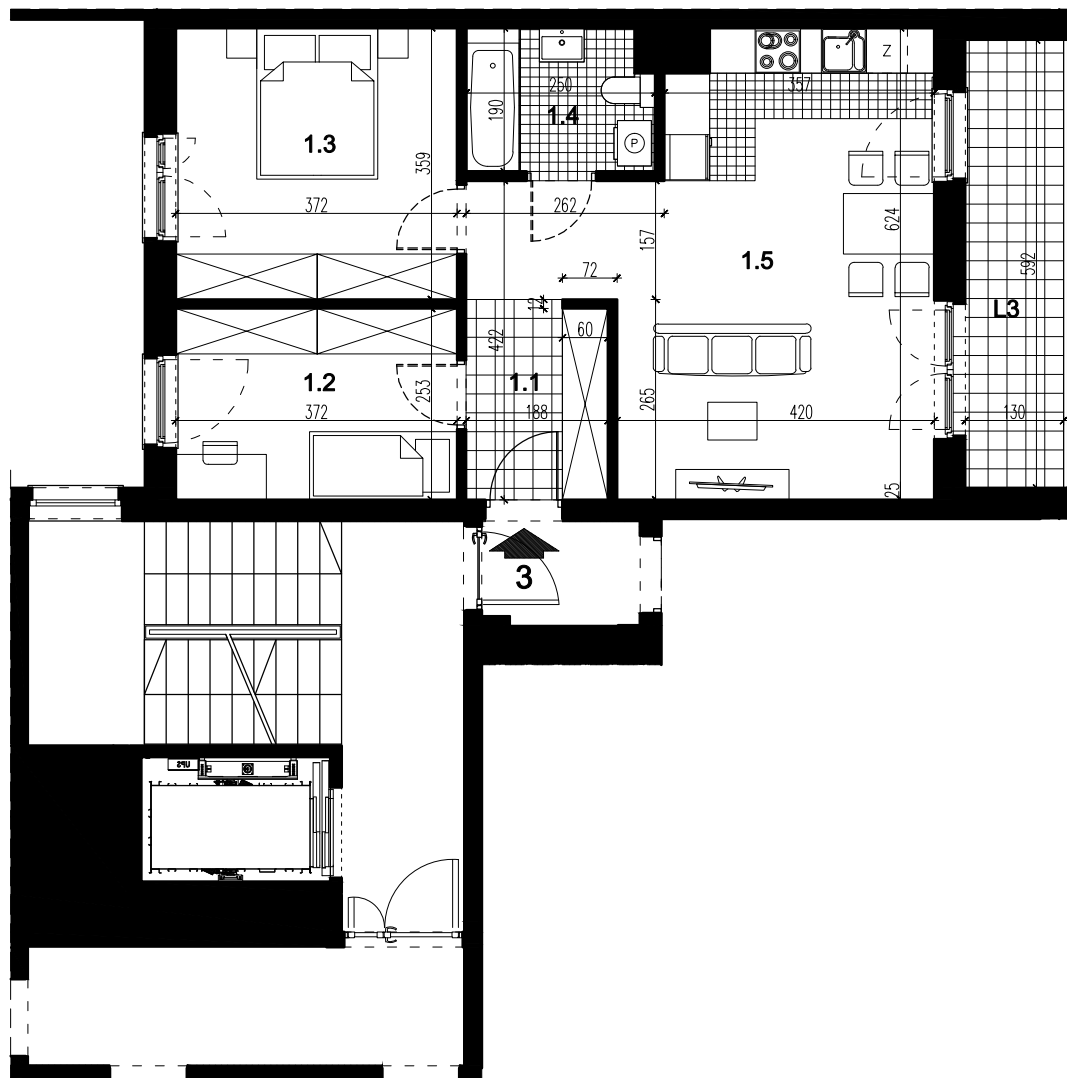


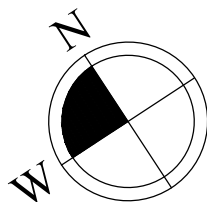

LOKAL MIESZKALNY 3		
nr	nazwa	pow. m²
1.1	PRZEDPOKÓJ	7,87
1.2	POKÓJ	9,22
1.3	POKÓJ	13,14
1.4	ŁAZIENKA	4,46
1.5	POKÓJ Z ANEKSEM KUCH.	24,24
SUMA		58,93
L3	LOGGIA	7,70

**BUDYNEK MIESZKALNY WIELORODZINNY - SEGMENT A - Z GARAŻEM PODZIEMNYM
PRZY UL. PRZEWÓZ W KRAKOWIE**

LOKAL MIESZKALNY 3, RZUT PIĘTRA I, SKALA 1:100

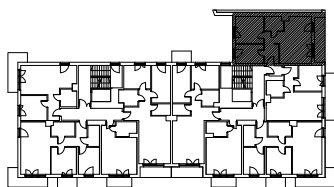