

BUDYNEK C1

LEGENDA - OZNACZENIA NA RYSUNKU

	ŚCIANY MUROWANE, PUSTAK CERAMICZNY MAX 18,8cm
	ŚCIANY MUROWANE, PUSTAK CERAMICZNY POROTHERM P+W 25cm
	ŚLUPY ŻELBETOWE, WG. PROJEKTU KONSTRUKCJI
	ŚCIANY MUROWANE, BLOCZKI GIPSOWE, gr - 8cm
	ŚCIANY MUROWANE, BLOCZKI GIPSOWE, gr - 10cm
	IZOLACJA TERMICZNA ŚCIAN ZE STYROPIANU, gr - 20cm
	IZOLACJA TERMICZNA ŚCIAN ZE STYROPIANU, gr - 15cm
	IZOLACJA TERMICZNA ŚCIAN ZE STYROPIANU Z SYSTEMEM TISEREC, gr - 19cm

UWAGI:

- ZESTAWIENIE PRZEGRÓF BUDOWLANYCH ZNAJDUJE SIĘ W ZAŁĄCZNIKU NR 3 DO OPISU ARCHITEKTURY
- PRZED PRZYSTĄPIENIEM DO WYKONANIA WSZELKICH ELEMENTÓW BUDOWLANYCH SPRAWDZIĆ RZECZYWISTE WYMIARY NA BUDOWIE !
- WYKONAWCA ODPOWIADA ZA WSZELKIE ILOŚCI ZESTAWCZE UŻYTYCH MATERIAŁÓW I URZĄDZEŃ.
- RYSUNKI BRANŻY ARCHYTEKTONICZNEJ NALEŻY ROZPATRYWAĆ ŁĄCZNIE Z PROJEKTEM KONSTRUKCYJNYM I BRANŻAMI ZWIĄZANYMI. CZĘŚCI OPISOWE SĄ INTEGRALNĄ CZĘŚCIĄ PROJEKTÓW, NALEŻY ROZPATRYWAĆ ŁĄCZNIE.
- WYKONAWCA ZOBOWIĄZANY JEST DOKŁADNIE ZAOPINIACZYĆ SIĘ Z PROJEKTEM I WARUNKAMI ISTNIEJĄCYMI NA PLACU BUDOWY A TAKŻE SPRAWDZIĆ WYMIARY NA BUDOWIE I PRZEKAZAĆ INFORMACJE O ZMIANACH JEDNOSTCE PROJEKTOWEJ.
- WSZELKIE ROBOTY MAJĄ BYĆ WYKONANE ZGODNIE Z WYMAGANIAMI OKREŚLONYMI PRZEZ POLSKIE NORMY.
- NIEŚCISŁOŚCI MIĘDZY PROJEKTAMI BRANŻOWYMI ORAZ NIEUNIKNIOME BŁĘDY NALEŻY BEZZWŁOCZNIE ZGŁOSIĆ DO PROJEKTANTA W CELU ROZWIĄZANIA, DOPRECYZOWANIA I DOSTOSOWANIA DO WYMOGÓW. NIE SĄ PODSTAWĄ DO ROSZCZEŃ JEDYNNIE DO ROZWIĄZANIA W CZASIE BUDOWY.
- ZESTAWIENIE WARSTW BUDOWLANYCH W SZEGÓŁOWYM ZESTAWIENIU W ZAŁĄCZNIKU DO OPISU ARCHITEKTURY.



www.aircubedesign.pl
 mobil: +48 537 194 884
 e-mail: biuro@aircubedesign.pl
 ul. Wincentego Pola 35, 32-020 Wieliczka

AKREDYTACJA RIBA - ROYAL INSTITUTE OF BRITISH ARCHITECTS

INWESTOR MICHAŁOWICE PRO-ECO INVEST SA SAK, ul. Plac na Groblach 21, 31-101 Kraków

TEMAT:
 PROJEKT ZAMIENNY DO DECYZJI POZWOLENIA NA BUDOWĘ
 NR: AB.III-W.1.731.2012 Z DNIA 03.08.2012R,
 WYDANEGO DLA ZAMIERZENIA BUDOWLANEGO:
 BUDOWA ZESPOŁU 12 BUDYNKÓW MIESZKALNYCH JEDNORODZINNYCH W ZABUDOWIE
 BLIŹNACZEJ WRAZ Z WEWNĘTRZNYM UKŁADEM KOMUNIKACYJNYM: DOJŚCIA, DOJAZDY, MIEJSCA
 UMOŻLIWIĄJĄCE POSTÓJ SAMOCHODÓW ORAZ INSTALACJAMI WEWNĘTRZNYMI: WOD-KAN, C.O.,
 WENTYLACJI MECHANICZNEJ I ELETRYCZNA NA DZ. NR 31/1 W MIEJSCOWOŚCI ZERWANA, GMINA
 MICHAŁOWICE.

ADRES INWESTYCJI DZIAŁKA NR 31/10;
 OBR. 18 JEDN. EWID. MICHAŁOWICE

FAZA **PROJEKT BUDOWLANY ZAMIENNY**

BRANŻA **ARCHITEKTURA**

NAZWA RYSUNKU NR RYSUNKU

RZUT PARTERU


A-1

DATA 9.2019 KOREKTA

SKALA 1:100 0

PROJEKTANT MGR INŻ. ARCH. PRZEMYSŁAW ROGULA UPR. NR MPOIA/005/2007

OPRACOWANIE MGR INŻ. ARCH. PIOTR BARASIŃSKI

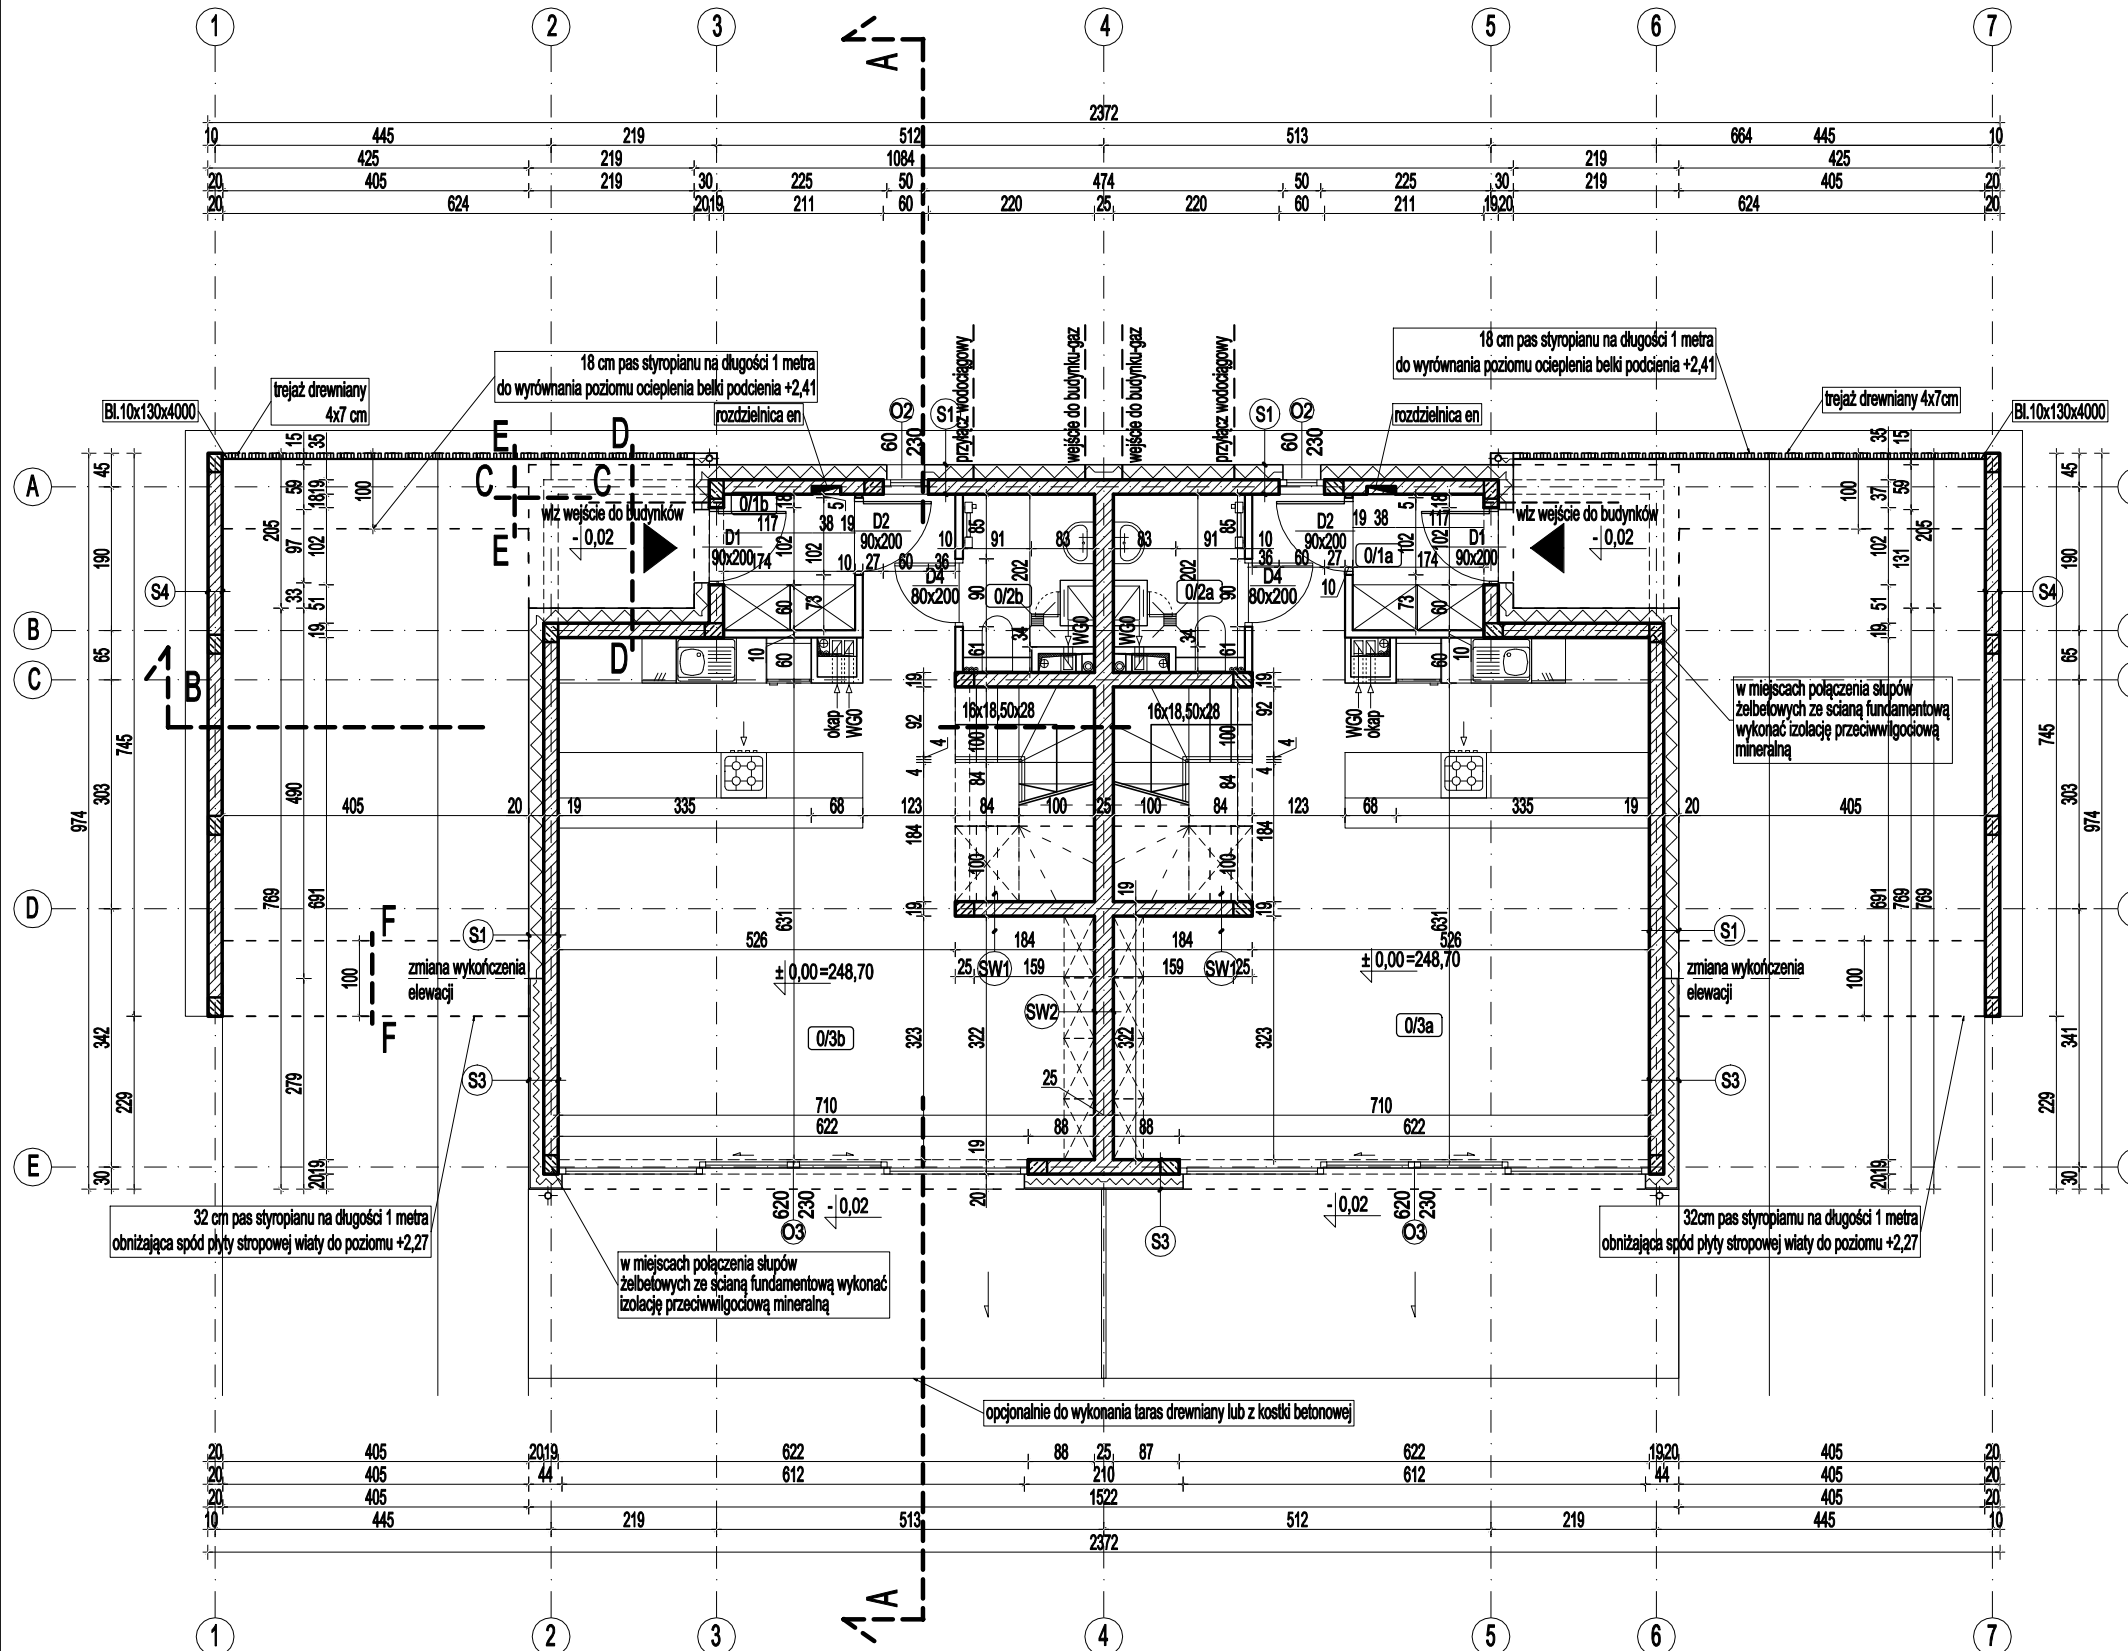

BUDYNEK C1

LEGENDA - OZNACZENIA NA RYSUNKU

	ŚCIANY MUROWANE, PUSTAK CERAMICZNY MAX 18,8cm
	ŚCIANY MUROWANE, PUSTAK CERAMICZNY POROTHERM P+W 25cm
	ŚŁUPY ŻELBETOWE, WG. PROJEKTU KONSTRUKCJI
	ŚCIANY MUROWANE, BLOCZKI GIPSOWE, gr - 8cm
	ŚCIANY MUROWANE, BLOCZKI GIPSOWE, gr - 10cm
	IZOLACJA TERMICZNA ŚCIAN ZE STYROPIANU, gr - 20cm
	IZOLACJA TERMICZNA ŚCIAN ZE STYROPIANU, gr - 15cm
	IZOLACJA TERMICZNA ŚCIAN ZE STYROPIANU Z SYSTEMEM TISEREC, gr - 19cm

UWAGI:

- ZESTAWIENIE PRZEGRÓF BUDOWLANYCH ZNAJDUJE SIĘ W ZAŁĄCZNIKU NR 3 DO OPISU ARCHITEKTURY
- PRZED PRZYSTĄPIENIEM DO WYKONANIA WSZELKICH ELEMENTÓW BUDOWLANYCH SPRAWDZIĆ RZECZYWISTE WYMIARY NA BUDOWIE !
- WYKONAWCA ODPOWIADA ZA WSZELKIE ILOŚCI ZESTAWCZE UŻYTYCH MATERIAŁÓW I URZĄDZEŃ.
- RYSUNKI BRANŻY ARCHITEKTONICZNEJ NALEŻY ROZPATRYWAĆ ŁĄCZNIE Z PROJEKTEM KONSTRUKCYJNYM I BRANŻAMI ZWIĄZANYMI. CZĘŚCI OPISOWE SĄ INTEGRALNĄ CZĘŚCIĄ PROJEKTÓW, NALEŻY ROZPATRYWAĆ ŁĄCZNIE.
- WYKONAWCA ZOBOWIĄZANY JEST DOKŁADNIE ZAPOZNAĆ SIĘ Z PROJEKTEM I WARUNKAMI ISTNIEJĄCYMI NA PLACU BUDOWY A TAKŻE SPRAWDZIĆ WYMIARY NA BUDOWIE I PRZEKAZAĆ INFORMACJE O ZMIANACH JEDNOSTCE PROJEKTOWEJ.
- WSZELKIE ROBOTY MAJĄ BYĆ WYKONANE ZGODNIE Z WYMAGANIAMI OKREŚLONYMI PRZEZ POLSKIE NORMY.
- NIEŚCISŁOŚCI MIĘDZY PROJEKTAMI BRANŻOWYMI ORAZ NIEUNIKNIONE BŁĘDY NALEŻY BEZZWŁOCZNIE ZGŁOSIĆ DO PROJEKTANTA W CELU ROZWIĄZANIA, DOPRECYZOWANIA I DOSTOSOWANIA DO WYMOGÓW. NIE SĄ PODSTAWĄ DO ROSZCZEŃ JEDYNNIE DO ROZWIĄZANIA W CZASIE BUDOWY.
- ZESTAWIENIE WARSTW BUDOWLANYCH W SZEGÓŁOWYM ZESTAWIENIU W ZAŁĄCZNIKU DO OPISU ARCHITEKTURY.



www.aircubedesign.pl
 mobil: +48 537 194 884
 e-mail: biuro@aircubedesign.pl
 ul. Wincentego Pola 35, 32-020 Wieliczka

AKREDYTACJA RIBA - ROYAL INSTITUTE OF BRITISH ARCHITECTS

INWESTOR MICHAŁOWICE PRO-ECO INVEST SA SAK, ul. Plac na Groblach 21, 31-101 Kraków

TEMAT:
 PROJEKT ZAMIENNY DO DECYZJI POZWOLENIA NA BUDOWĘ
 NR: AB.III-W.1.731.2012 Z DNIA 03.08.2012R,
 WYDANEGO DLA ZAMIERZENIA BUDOWLANEGO:
 BUDOWA ZESPOŁU 12 BUDYNKÓW MIESZKALNYCH JEDNORODZINNYCH W ZABUDOWIE
 BLIŹNACZEJ WRAZ Z WEWNĘTRZNYM UKŁADEM KOMUNIKACYJNYM: DOJŚCIA, DOJAZDY, MIEJSCA
 UMOŻLIWIĄJĄCE POSTÓJ SAMOCHODÓW ORAZ INSTALACJAMI WEWNĘTRZNYMI: WOD-KAN, C.O.,
 WENTYLACJI MECHANICZNEJ I ELETRYCZNA NA DZ. NR 31/1 W MIEJSCOWOŚCI ZERWANA, GMINA
 MICHAŁOWICE.

ADRES INWESTYCJI DZIAŁKA NR 31/10;
 OBR. 18 JEDN. EWID. MICHAŁOWICE

FAZA **PROJEKT BUDOWLANY ZAMIENNY**

BRANŻA **ARCHITEKTURA**

NAZWA RYSUNKU NR RYSUNKU

RZUT PODDASZA **A-2**

DATA 9.2019 KOREKTA

SKALA 1:100 0

PROJEKTANT MGR INŻ. ARCH. PRZEMYSŁAW ROGULA UPR. NR MPOIA/005/2007

OPRACOWANIE MGR INŻ. ARCH. PIOTR BARASIŃSKI

