

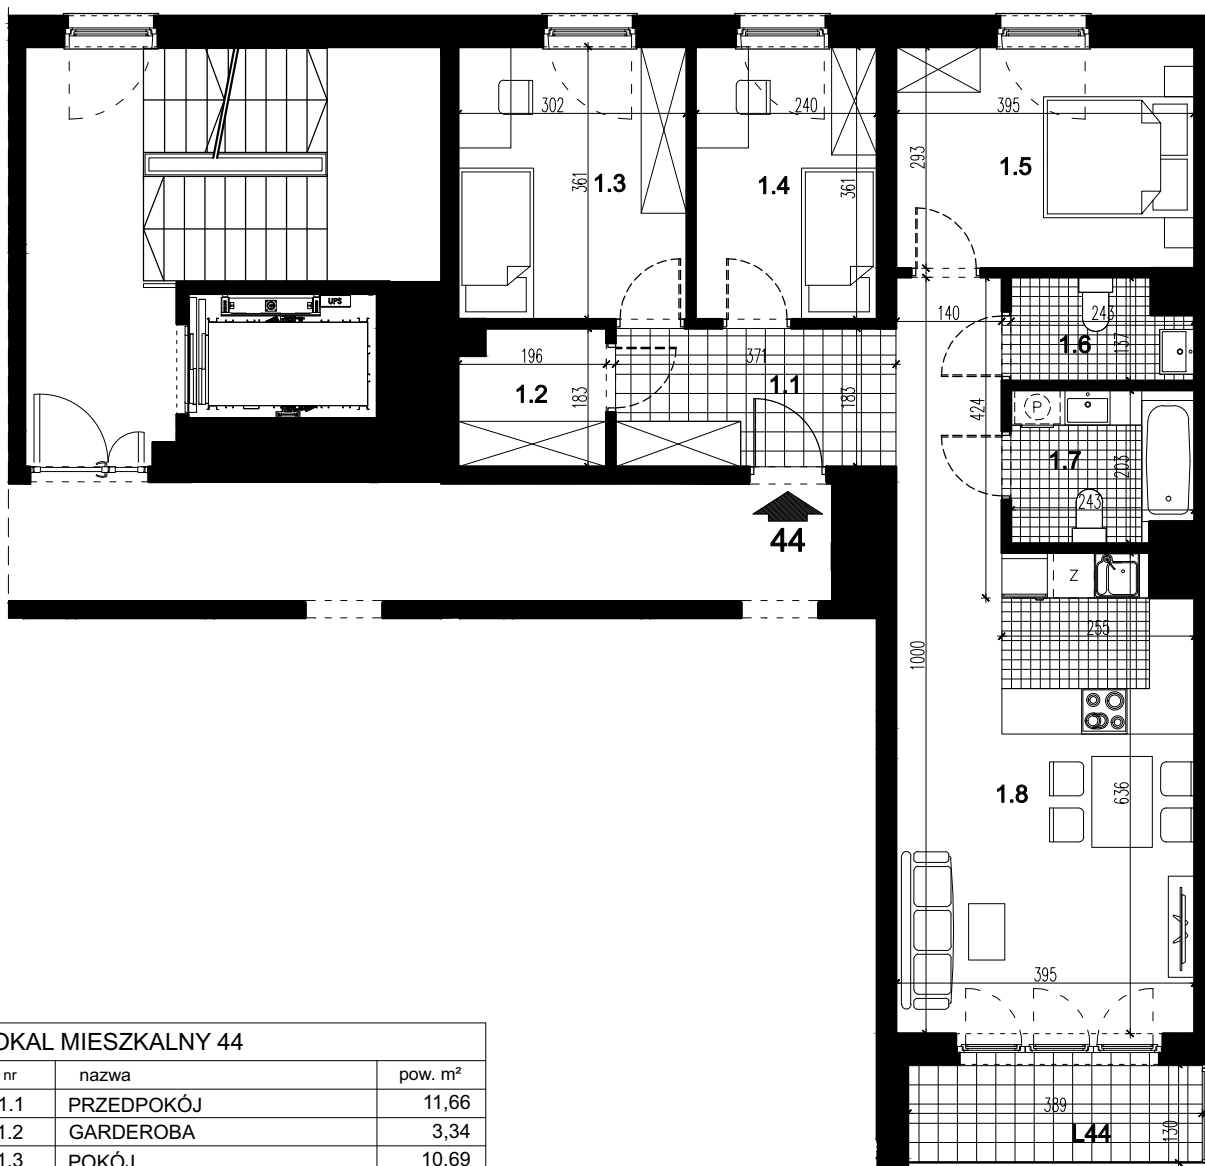


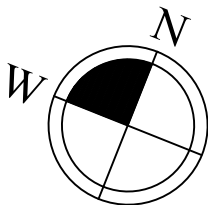

LOKAL MIESZKALNY 44		
nr	nazwa	pow. m ²
1.1	PRZEDPOKÓJ	11,66
1.2	GARDEROBA	3,34
1.3	POKÓJ	10,69
1.4	POKÓJ	8,47
1.5	POKÓJ	11,37
1.6	WC	2,93
1.7	ŁAZIENKA	4,63
1.8	POKÓJ Z ANEKSEM KUCH.	24,46
SUMA		77,55
L44	LOGGIA	5,06

**BUDYNEK MIESZKALNY WIELORODZINNY - SEGMENT B - Z GARAŻEM PODZIEMNYM
PRZY UL. PRZEWÓZ 4 W KRAKOWIE**

LOKAL MIESZKALNY 44, RZUT PIĘTRA I, SKALA 1:100

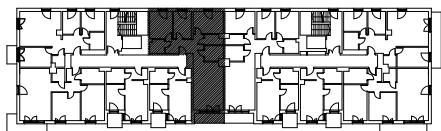