



Osiedle Naturama


POZNAŃ, UL. KOSZALIŃSKA




ETAP: 2, BUDYNEK: 22H
MIESZKANIE NR: 15

PIĘTRO: PIĘTRO 2
LICZBA POKOI: 1/2
POWIERZCHNIA UŻYTKOWA: 36,72M²


RZUT KONDYGNACJI

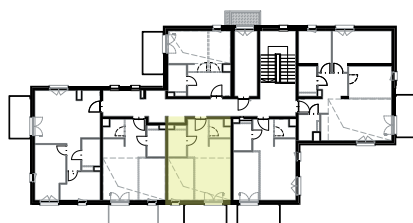

PLAN ZAGOSPODAROWANIA TERENU

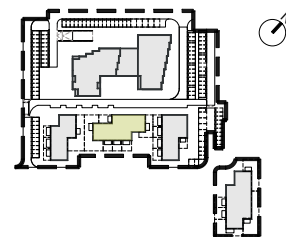

RZUT MIESZKANIA

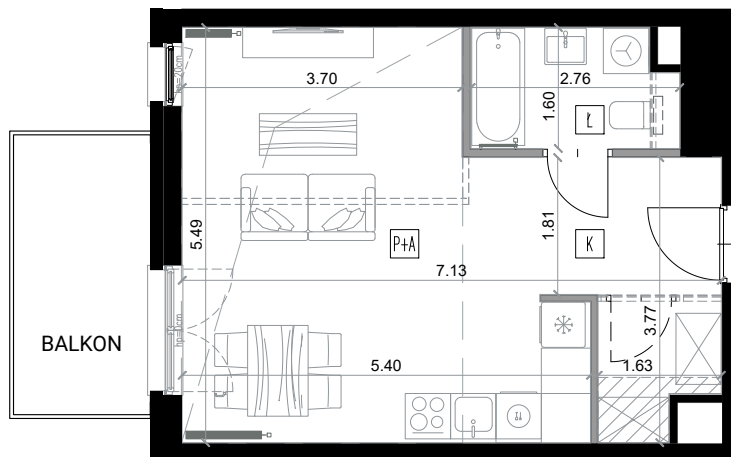

- ==== ŚCIANKA INSTALACYJNA - DO WYKONANIA PRZEZ NABYWCĘ
- - - - - MOŻLIWE WYDZIELENIE POMIESZCZENIA
- ===== ŚCIANY DZIAŁOWE Z MOŻLIWOŚCIĄ DEMONTAŻU
- ██████ ŚCIANY PIONÓW INSTALACYJNYCH - BEZ MOŻLIWOŚCI DEMONTAŻU
- ██████ ŚCIANY KONSTRUKCYJNE - BEZ MOŻLIWOŚCI DEMONTAŻU
- ▨▨▨▨ ZABUDOWA PODSUFITOWA INSTALACJI, ŚWIATŁO POMIESZCZENIA POD ZABUDOWĄ H_{MIN}=2,20 m



K	KORYTARZ	7,10
Ł	ŁAZIENKA	4,18
P+A	POKÓJ Z ANEKSEM	25,44

POWIERZCHNIA UŻYTKOWA 36,72M²

POW. BALKONU 6,69M²



SKALA 1:100



BIURO SPRZEDAŻY

Nickel Development ul. Piątkowska 110, Poznań
+48 506 175 176
sprzedaz@nickel.com.pl

