
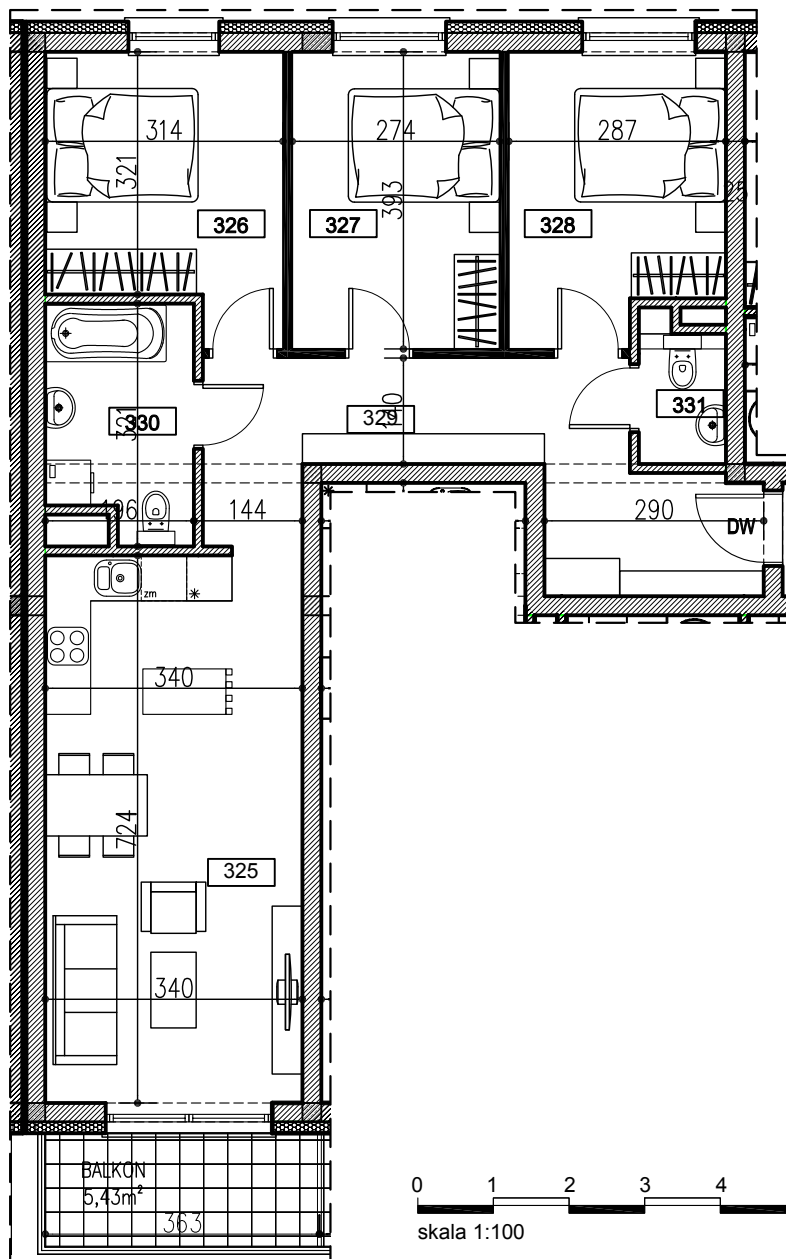


## RZUT LOKALU

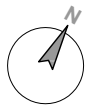

0 1 2 3 4 5  
skala 1:100

## KARTA INFORMACYJNA INWESTYCJI

**BUDYNEK  
MIESZKALNY WIELORODZINNY  
43-100 TYCHY  
ul. Nowokościelna**

|                                           |                           |
|-------------------------------------------|---------------------------|
| NUMER MIESZKANIA                          | K1.22                     |
| KONDYGNACJA                               | PIĘTRO 2                  |
| POWIERZCHNIA MIESZKANIA                   | <b>76,71m<sup>2</sup></b> |
| LICZBA POKOI                              | <b>4</b>                  |
| POWIERZCHNIA TARASY<br>BALKONY<br>OGRODKI | <b>5,43m<sup>2</sup></b>  |

### Zestawienie powierzchni


| Numer | Nazwa                          | Powierzchnia         |
|-------|--------------------------------|----------------------|
| 325   | POKÓJ DZIENNY + ANEKS KUCHENNY | 24.34 m <sup>2</sup> |
| 326   | POKÓJ                          | 10.58 m <sup>2</sup> |
| 327   | POKÓJ                          | 10.52 m <sup>2</sup> |
| 328   | POKÓJ                          | 10.16 m <sup>2</sup> |
| 329   | HOL+GARDER.                    | 13.67 m <sup>2</sup> |
| 330   | ŁAZIENKA                       | 5.58 m <sup>2</sup>  |
| 331   | WC                             | 1.86 m <sup>2</sup>  |
|       |                                | 76.71 m <sup>2</sup> |

**NOWOKOŚCIELNA**



## LOKALIZACJA MIESZKANIA W BUDYNKU

skala 1:500

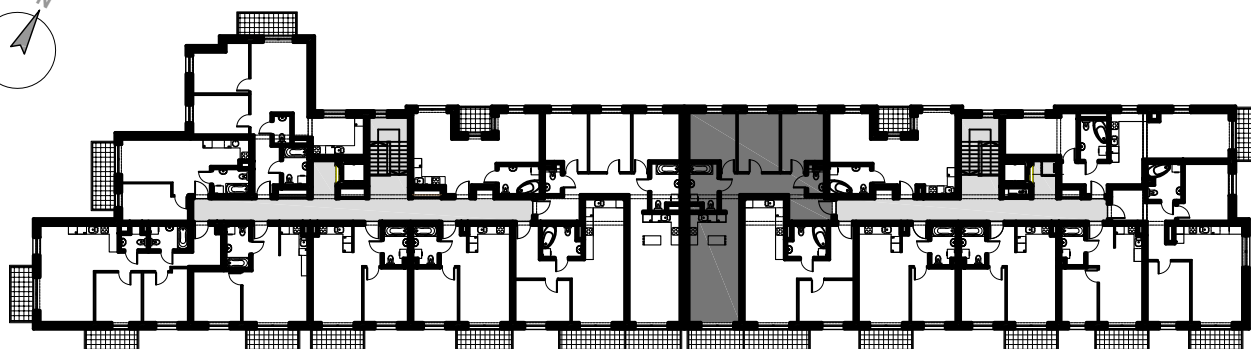

### JEDNOSTKA PROJEKTOWA



**BIURO ARCHITEKTONICZNO- BUDOWLANE**  
Szymon Solarczyk  
43-100 Tychy  
ul. Paprocańska 112/8  
tel. 504 145 300

### UWAGA!

Na etapie projektu technicznego i realizacji obiektu mogą wystąpić korekty w powierzchni lokalu, układzie ścian, instalacji elektrycznych i instalacji sanitarnych. Inwestor zastrzega sobie możliwość wprowadzenia niewielkich zmian w projekcie w trakcie realizacji inwestycji.

Przedstawiona aranżacja umeblowania mieszkań wraz z rozmieszczeniem armatury jest przykładowa i ma charakter poglądowy.

Wskazane elementy wyposażenia oddają ich rzeczywiste rozmiary.

Po wykonaniu konstrukcji nośnej budynku zgodnie z projektem technicznym mogą występować korekty w instalacjach elektrycznych i sanitarnych.

Powierzchnia pomieszczeń podana jest w stanie deweloperskim - obmiary podano z uwzględnieniem tynków.

### INWESTOR



**STABILIO.**  
STABILIO DOMY Sp. z o.o. Sp. komandytowa  
43-100 Tychy  
ul. Lawendowa 1/22  
tel. 600 257 342  
kontakt@stabilio.pl