

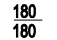


 
 




 
 


 
 
 





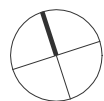
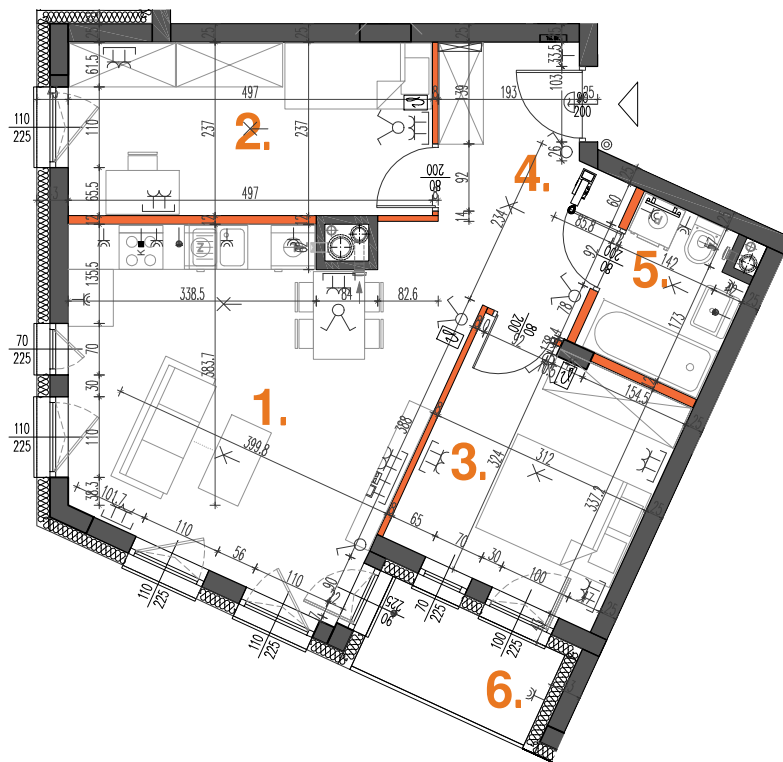
# OKREŚLENIE POWIERZCHNI I UKŁADU POMIESZCZEŃ ZAŁ. NR 3 DO PROSPEKTU INFORMACYJNEGO

## BUDYNEK MIESZKALNY WIELORODZINNY W PRUSZKOWIE PRZY UL. EUROPEJSKIEJ

Inwestor: Zarzecz 2 TPPI Sp. z o.o., ul. Serocka 27 lok.20, 04-333 Warszawa

### LEGENDA:

-  – ściana nierozbieralna
-  – ściana z możliwością rozbiórki
-  – wymiary okna (szer./wys.)
-  – grzejnik łazienkowy elektr.
-  – rozdzielacz co z zasilaniem elektr.
-  – termostat do regulacji ogrz. podł.
-  – wlot wentylacji
-  – tablica bezpiecznikowa z szafką niskoprądową
-  – przycisk dzwonka
-  – dzwonek
-  – wideodomofon
-  – gniazdo elektryczne IP20
-  – gniazdo elektryczne IP44
-  – wypust dla zasilania kuchni elektr.
-  – gniazdo RTV
-  – gniazdo teleinformatyczne
-  – wyłącznik oświetleniowy 1-bieg.
-  – wyłącznik oświetleniowy 2-bieg.
-  – wyłącznik schodowy
-  – wypust oświetleniowy sufitowy
-  – wypust oświetleniowy ścienny



SKALA 1:100



26.02.2024

### UWAGI:

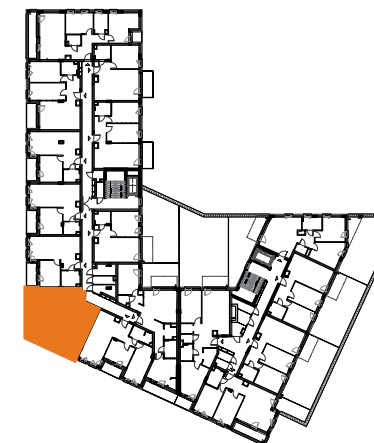
■ Powierzchnia lokalu mieszkalnego nie musi być tożsama z powierzchnią użytkową w rozumieniu obowiązujących przepisów i norm. ■ Powierzchnie mogą ulec niewielkim zmianom wynikającym z realizacji obiektu. ■ Wysokość pomieszczeń mierzona od szlichty do powierzchni wykończonego sufitu ■ Wysokość mieszkań 268cm z tolerancją +/- 2cm ■ W lokalach mieszkalnych zastosowano ogrzewanie podłogowe ■ Dopuszcza się stawianie nowych ścian wyłącznie w technologii lekkiej ■ Standard wykończenia jest określony w odrębnym załączniku do umowy ■ Niniejsza karta została wykonana na bazie projektu wykonawczego ■ Przedstawiona na rzucie aranżacja ma charakter poglądowy, umeblowanie nie stanowi wyposażenia nabywanego lokalu

Mieszkanie nr 19  
Piętro 1

3PK

### ZESTAWIENIE POMIESZCZEŃ:

|  |                    |                           |
|--|--------------------|---------------------------|
| 01                                     | Salon+ Aneks kuch. | 22.59m <sup>2</sup>       |
| 02                                     | Pokój              | 11.56m <sup>2</sup>       |
| 03                                     | Pokój              | 10.25m <sup>2</sup>       |
| 04                                     | Hol                | 7.56m <sup>2</sup>        |
| 05                                     | Łazienka           | 3.86m <sup>2</sup>        |
| <b>POW. UŻYTKOWA</b>                   |                    | <b>55.82m<sup>2</sup></b> |
| Pow. ścian nadających się do demontażu |                    | 1.91m <sup>2</sup>        |
| <b>POW. LOKALU MIESZK.</b>             |                    | <b>57.73m<sup>2</sup></b> |
| 06                                     | Loggia             | 3.49m <sup>2</sup>        |



### REALIZATOR



TPPI S.A.  
04-333 Warszawa ul. Serocka 27 lok.1  
tel.: 22 509 65 55; www.tppi.pl

### PROJEKTANT



Grupa AT Sp. z o.o.  
04-333 Warszawa ul. Serocka 27 lok.3  
tel.: 22 509 65 85; 668 015 079