



Osiedle Naturama

POZNAŃ, UL. KOSZALIŃSKA



ETAP: 2, BUDYNEK: 22G

MIESZKANIE NR: 1

PIĘTRO:

PARTER


LICZBA POKOI:

3


POWIERZCHNIA UŻYTKOWA:

54,14M²


RZUT KONDYGNACJI

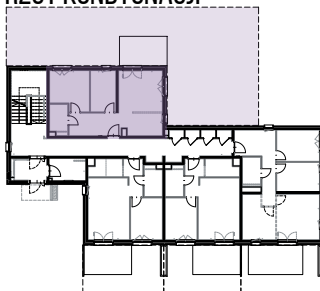

PLAN ZAGOSPODAROWANIA TERENU

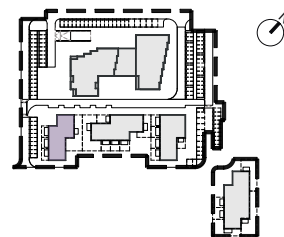

RZUT MIESZKANIA

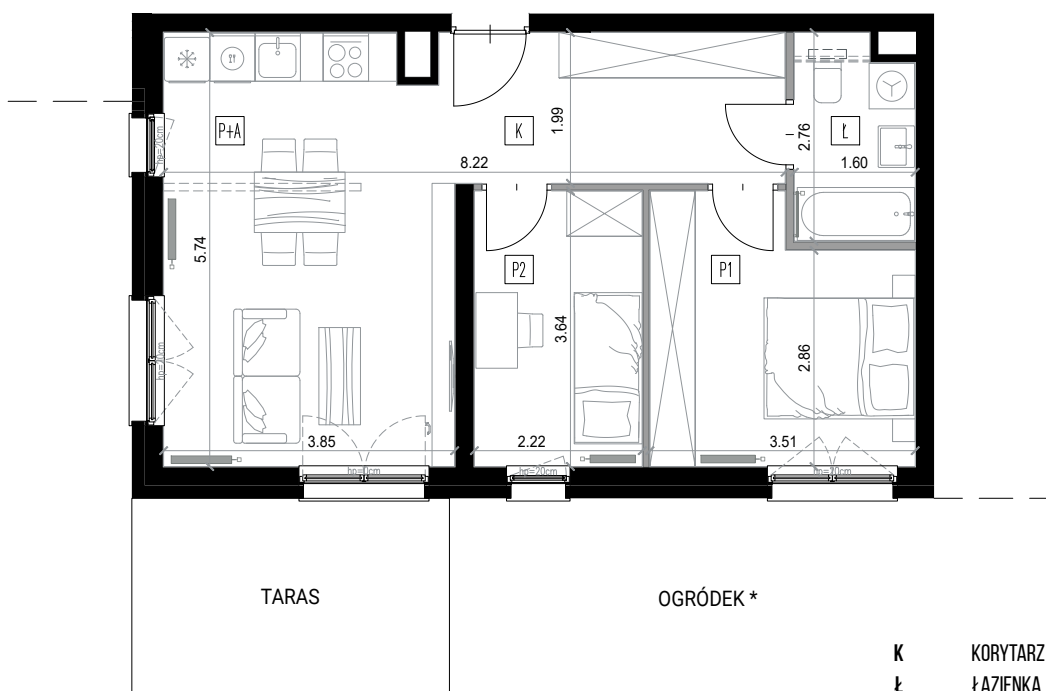

K	KORYTARZ	9,14
Ł	ŁAZIENKA	4,18
P+A	POKÓJ Z ANEKSEM	21,29
P1	POKÓJ	11,44
P2	POKÓJ	8,09

POWIERZCHNIA UŻYTKOWA 54,14M²

POW. TARASU 10,92M²

POW. OGRÓDKA 146,41M²



SKALA 1:100

- * OGRÓDEK WEDŁUG KARTY KONDYGNACJI
- ŚCIANKA INSTALACYJNA - DO WYKONANIA PRZEZ NABYWCĘ
- - - - - MOŻLIWE WYDZIELENIE POMIESZCZENIA
- ===== ŚCIANY DZIAŁOWE Z MOŻLIWOŚCIĄ DEMONTAŻU
- ===== ŚCIANY PIONÓW INSTALACYJNYCH - BEZ MOŻLIWOŚCI DEMONTAŻU
- ===== ŚCIANY KONSTRUKCYJNE - BEZ MOŻLIWOŚCI DEMONTAŻU

BIURO SPRZEDAŻY

Nickel Development ul. Piątkowska 110, Poznań
+48 506 175 176
sprzedaz@nickel.com.pl

