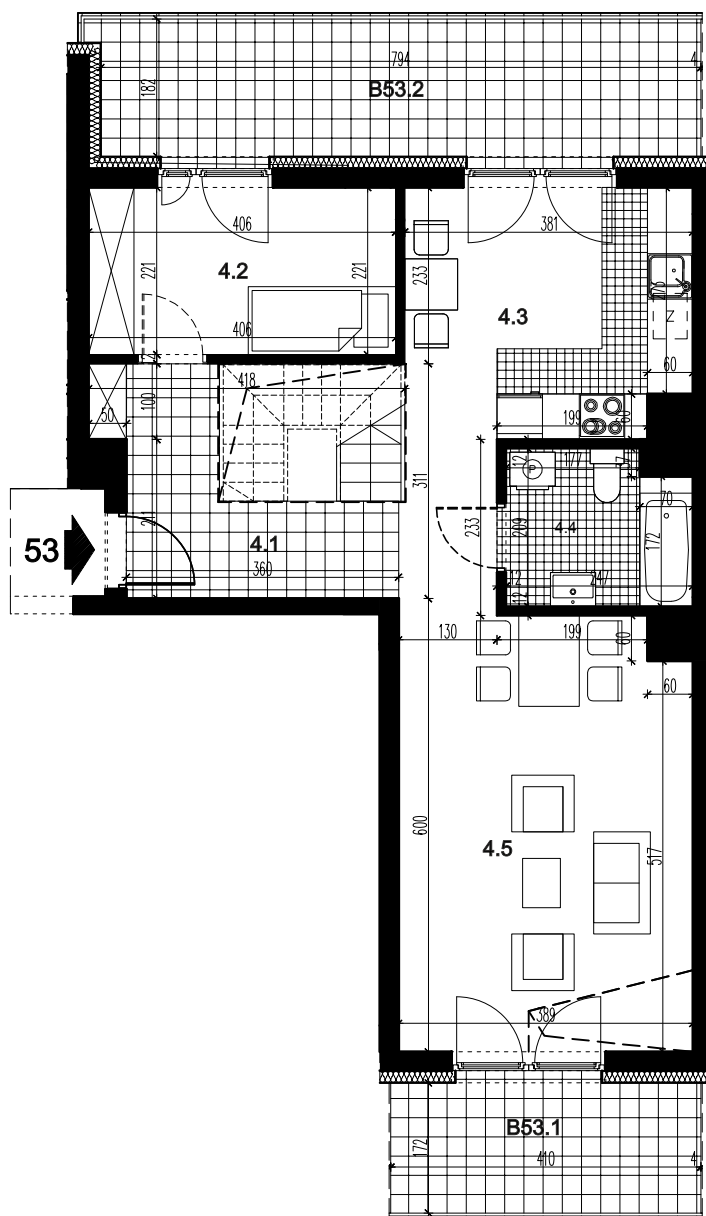


#### LOKAL MIESZKALNY 53

| nr  | nazwa         | pow. m <sup>2</sup> |
|-----|---------------|---------------------|
| 4.1 | PRZEDPOKÓJ    | 15,46               |
| 4.2 | POKÓJ         | 8,79                |
| 4.3 | KUCHNIA       | 10,96               |
| 4.4 | ŁAZIENKA      | 4,77                |
| 4.5 | POKÓJ DZIENNY | 22,12               |

|      |              |
|------|--------------|
| SUMA | <b>62,10</b> |
|------|--------------|

|     |           |       |
|-----|-----------|-------|
| 4.6 | ANTRESOLA | 57,86 |
|-----|-----------|-------|

|      |               |
|------|---------------|
| SUMA | <b>119,96</b> |
|------|---------------|


|       |        |       |
|-------|--------|-------|
| B53.1 | BALKON | 7,05  |
| B53.2 | BALKON | 14,51 |

#### POMIESZCZENIE PRZYNALEŻNE

| nr    | nazwa           | pow. m <sup>2</sup> |
|-------|-----------------|---------------------|
| -1.21 | POM. MAGAZYNOWE | 2,00                |

|      |             |
|------|-------------|
| SUMA | <b>2,00</b> |
|------|-------------|

|                      |               |
|----------------------|---------------|
| POWIERZCHNIA ŁĄCZNIE | <b>121,96</b> |
|----------------------|---------------|

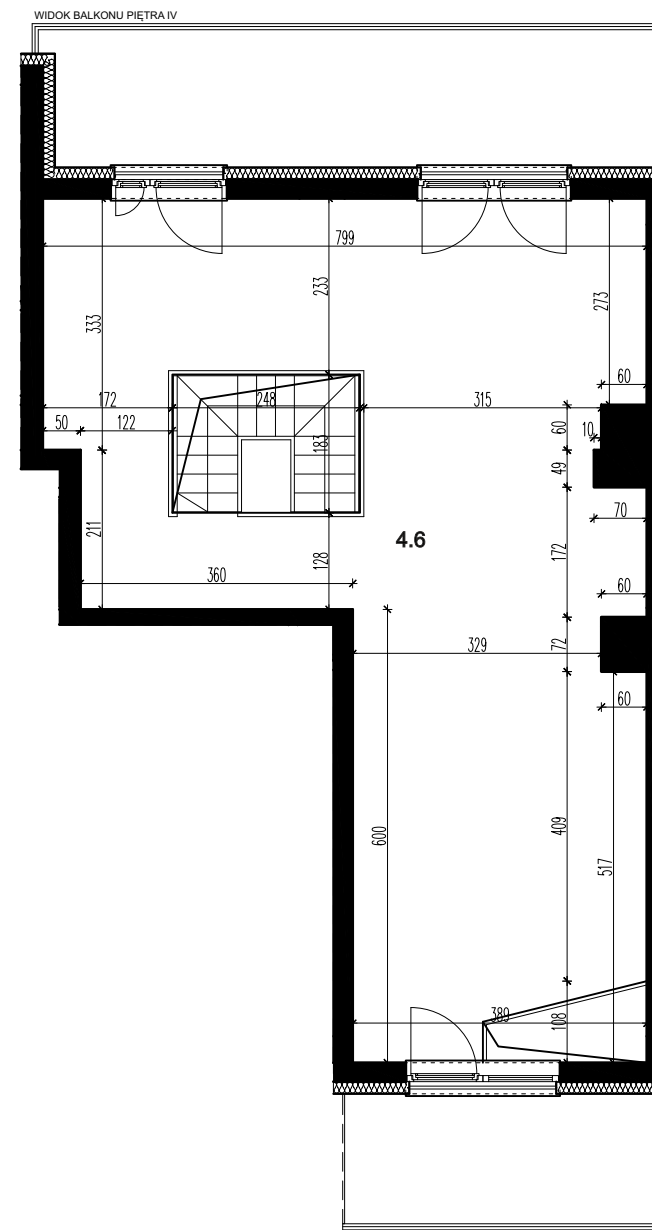

WIDOK BALKONU PIĘTRA IV

**BUDYNEK MIESZKALNY WIELORODZINNY C, SEGMENT C2 Z GARAŻEM PODZIEMNYM  
PRZY UL. CENTRALNEJ W KRAKOWIE**

LOKAL MIESZKALNY 53, RZUT PIĘTRA IV + ANTRESOLA, SKALA 1:100

