


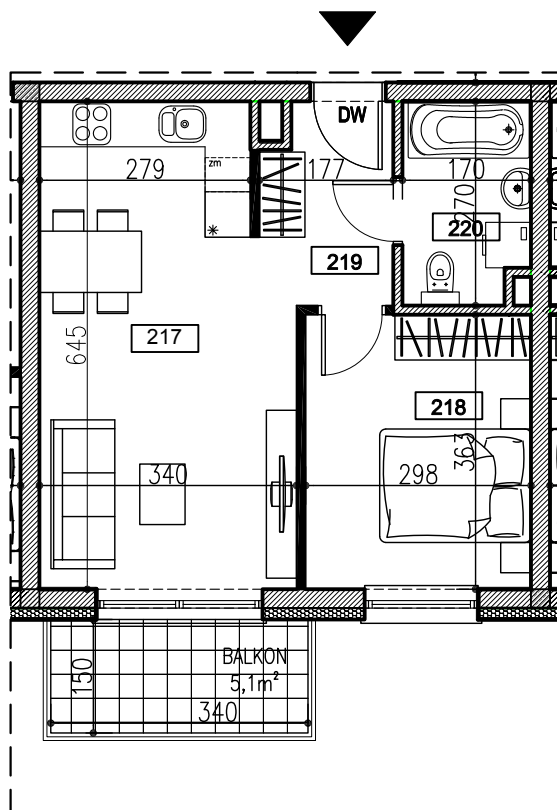

**BUDYNEK
MIESZKALNY WIELORODZINNY
43-100 TYCHY
ul. Nowokościelna**

NUMER MIESZKANIA	K1.12
KONDYGNACJA	PIĘTRO 1
POWIERZCHNIA MIESZKANIA	39,20m ²
LICZBA POKOI	2
POWIERZCHNIA TARASY BALKONY OGRÓDKI	----- 5,1m ² -----


Zestawienie powierzchni

Numer	Nazwa	Powierzchnia
217	POKÓJ DZIENNY + ANEKS KUCHENNY	20.46 m ²
218	POKÓJ	10.55 m ²
219	HOL+GARDER.	3.95 m ²
220	ŁAZIENKA	4.24 m ²
		39.20 m ²

NOWOKOŚCIELNA



skala 1:500

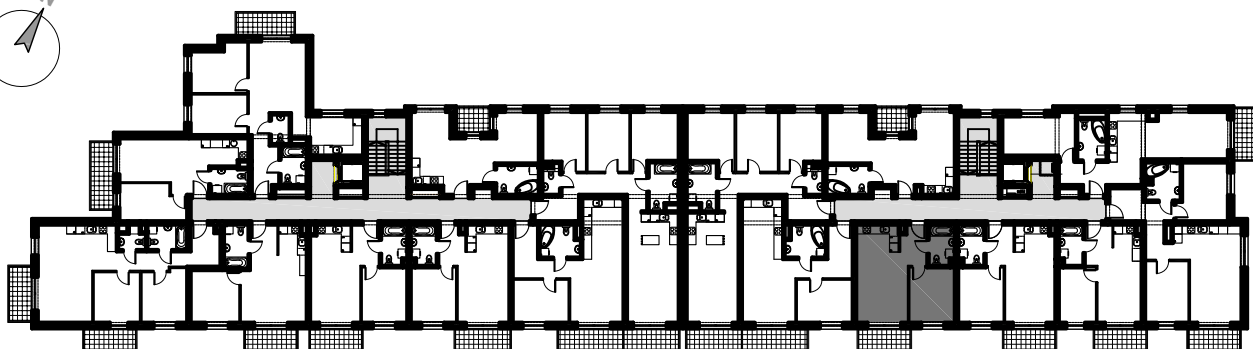

BIURO ARCHITEKTONICZNO- BUDOWLANE
Szymon Solarczyk
43-100 Tychy
ul.Paprocańska 112/8
tel. 504 145 300

Na etapie projektu technicznego i realizacji obiektu mogą wystąpić korekty w powierzchni lokalu, układzie ścian, instalacji elektrycznych i instalacji sanitarnych. Inwestor zastrzega sobie możliwość wprowadzenia niewielkich zmian w projekcie w trakcie realizacji inwestycji.

Przedstawiona aranżacja meblowania mieszkań wraz z rozmieszczeniem armatury jest przykładowa i ma charakter poglądowy.

Wskazane elementy wyposażenia oddają ich rzeczywiste rozmiary.

Po wykonaniu elementów nośnej budynku zgodnie z projektem technicznym mogą występować korekty w instalacjach elektrycznych i sanitarnych.

Powierzchnia pomieszczeń podana jest w stanie deweloperskim

- obmiary podano z uwzględnieniem tynków.

STABILIO.

STABILIO DOMY Sp. z o.o. Sp. komandytowa
43-100 Tychy
ul. Lawendowa 1/22
tel. 600 257 342
kontakt@stabilio.pl