
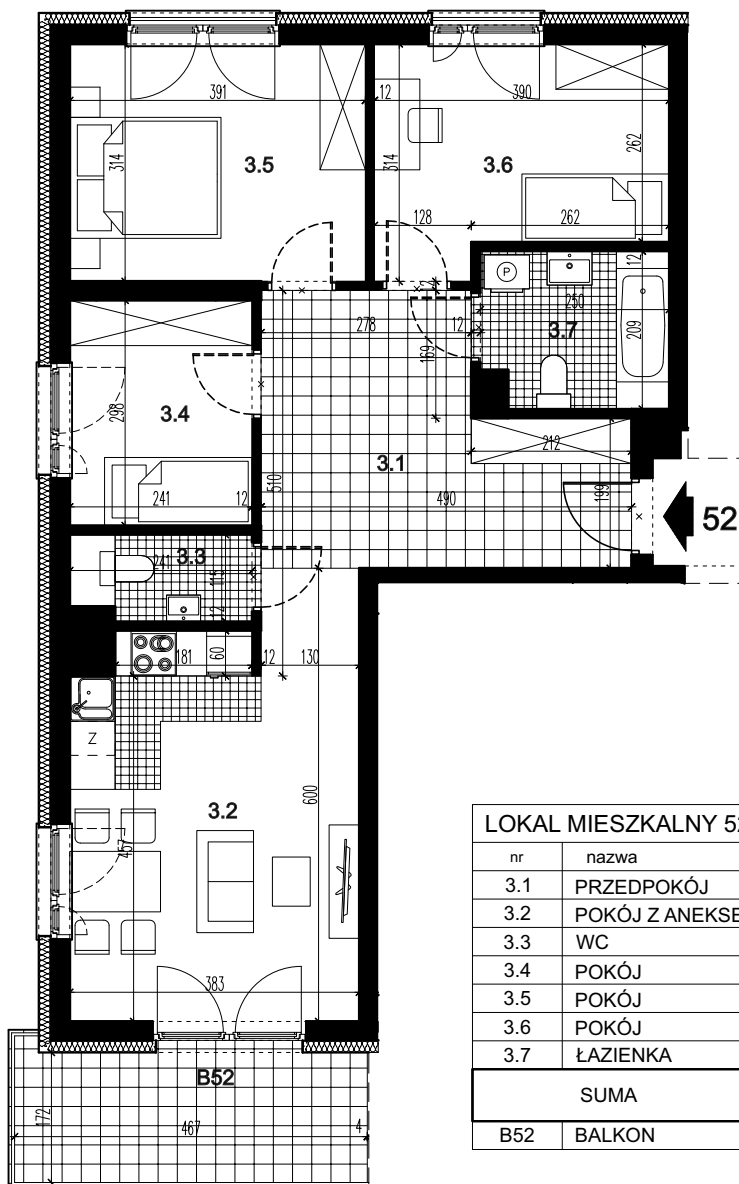
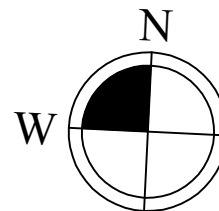


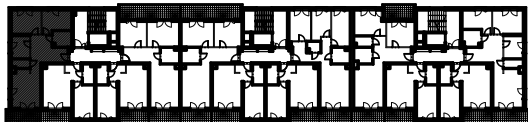

LOKAL MIESZKALNY 52		
nr	nazwa	pow. m ²
3.1	PRZEDPOKÓJ	14,17
3.2	POKÓJ Z ANEKSEM KUCH.	20,17
3.3	WC	2,55
3.4	POKÓJ	7,02
3.5	POKÓJ	12,07
3.6	POKÓJ	10,67
3.7	ŁAZIENKA	4,90
SUMA		71,55
B52	BALKON	8,09

POMIESZCZENIE PRZYNALEŻNE		
nr	nazwa	pow. m ²
-1.20	POM. MAGAZYNOWE	2,18
SUMA		2,18

POWIERZCHNIA ŁĄCZNIE		73,73
----------------------	--	--------------

**BUDYNEK MIESZKALNY WIELORODZINNY C, SEGMENT C2 Z GARAŻEM PODZIEMNYM
PRZY UL. CENTRALNEJ W KRAKOWIE**

LOKAL MIESZKALNY 52, RZUT PIĘTRA III, SKALA 1:100

