



Osiedle Naturama


POZNAŃ, UL. KOSZALIŃSKA

ETAP: 2, BUDYNEK: 22H
MIESZKANIE NR: 3


PIĘTRO:
LICZBA POKOI:
POWIERZCHNIA UŻYTKOWA:

PARTER
1/2
36,64M²


RZUT KONDYGNACJI

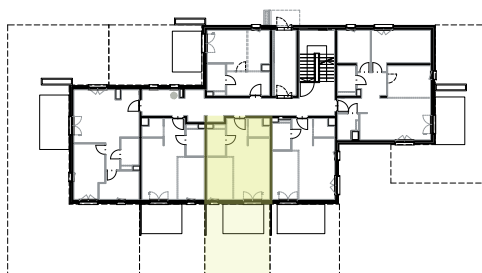

PLAN ZAGOSPODAROWANIA TERENU

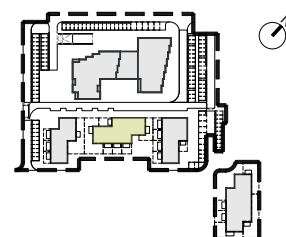

RZUT MIESZKANIA

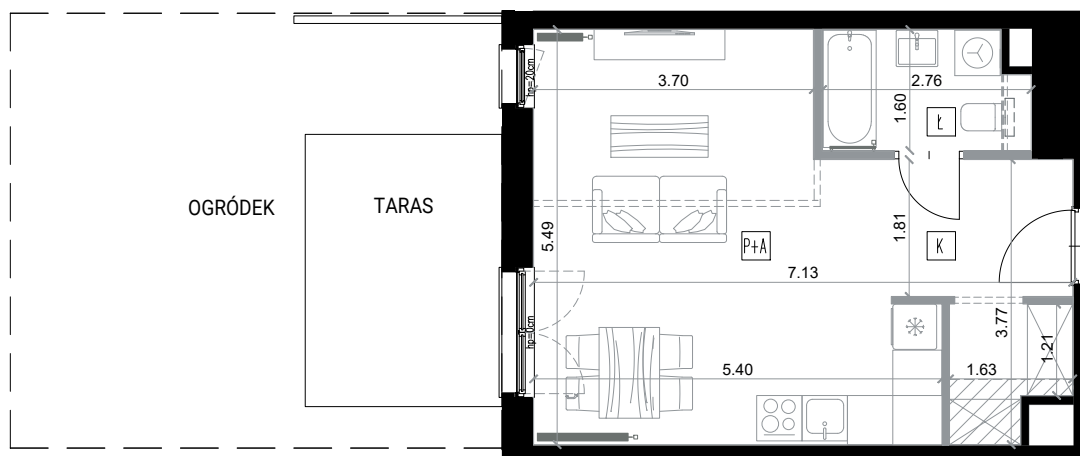

K	KORYTARZ	7,02
Ł	ŁAZIENKA	4,18
P+A	POKÓJ Z ANEKSEM	25,44

POWIERZCHNIA UŻYTKOWA **36,64M²**

POW. TARASU **9,36M²**

POW. OGRÓDKA **28,01M²**

0 1 2 3 4 5

SKALA 1:100

=====	PRZEGRODA MIĘDZY OGRÓDKAMI
-----	ŚCIANKA INSTALACYJNA - DO WYKONANIA PRZEZ NABYWCĘ
-----	MOŻLIWE WYDZIELENIE POMIESZCZENIA
-----	ŚCIANY DZIAŁOWE Z MOŻLIWOŚCIĄ DEMONTAŻU
-----	ŚCIANY PIONÓW INSTALACYJNYCH - BEZ MOŻLIWOŚCI DEMONTAŻU
-----	ŚCIANY KONSTRUKCYJNE - BEZ MOŻLIWOŚCI DEMONTAŻU
-----	ZABUDOWA PODSUFITOWA INSTALACJI, ŚWIATŁO POMIESZCZENIA POD ZABUDOWĄ H _{MIN} =2,20 m

INWESTOR:
NICKEL INVEST NR 15 Sp. z o. o.

Biurowo sprzedaży:
NICKEL DEVELOPMENT
PIXEL 1, ul. Grunwaldzka 182, Poznań

Kontakt do nas:
T. +48 506 175 176
E. sprzedaz@nickel.com.pl

Podane na karcie powierzchnie pomieszczeń oraz ich wymiary są powierzchniami i wymiarami projektowymi i mogą się nieznacznie różnić od powierzchni i wymiarów w wybudowanym budynku. Aranżacja mieszkania oraz zagospodarowanie terenu jest tylko wizualizacją i nie stanowi oferty handlowej - ma jedynie charakter poglądowy, przybliżający wielkość lokalu.

