
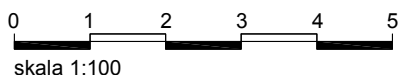


RZUT LOKALU

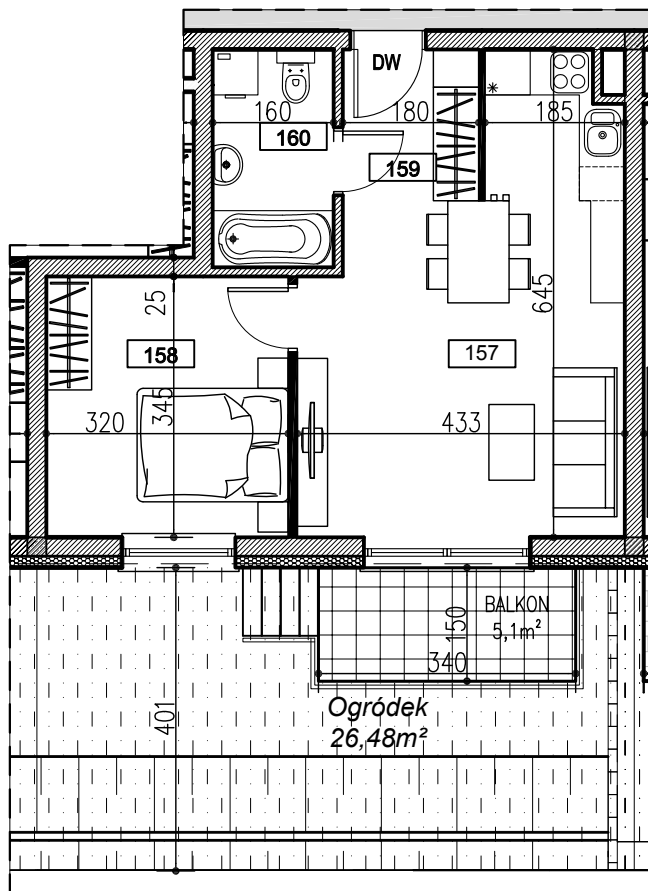

KARTA INFORMACYJNA INWESTYCJI

**BUDYNEK
MIESZKALNY WIEŁORODZINNY
43-100 TYCHY
ul. Nowokościelna**

NUMER MIESZKANIA	K2.6
KONDYGNACJA	PARTER
POWIERZCHNIA MIESZKANIA	40,36m²
LICZBA POKOI	2
POWIERZCHNIA TARASY BALKONY OGRODKI	5,1m² 26,48m²

K2.6

Zestawienie powierzchni


Numer	Nazwa	Powierzchnia
157	POKÓJ DZIENNY + ANEKS KUCHENNY	21,66 m ²
158	POKÓJ	10,78 m ²
159	HOL+GARDER.	3,49 m ²
160	ŁAZIENKA	4,43 m ²
		40,36 m²

NOWOKOŚCIELNA



LOKALIZACJA MIESZKANIA W BUDYNKU

skala 1:500

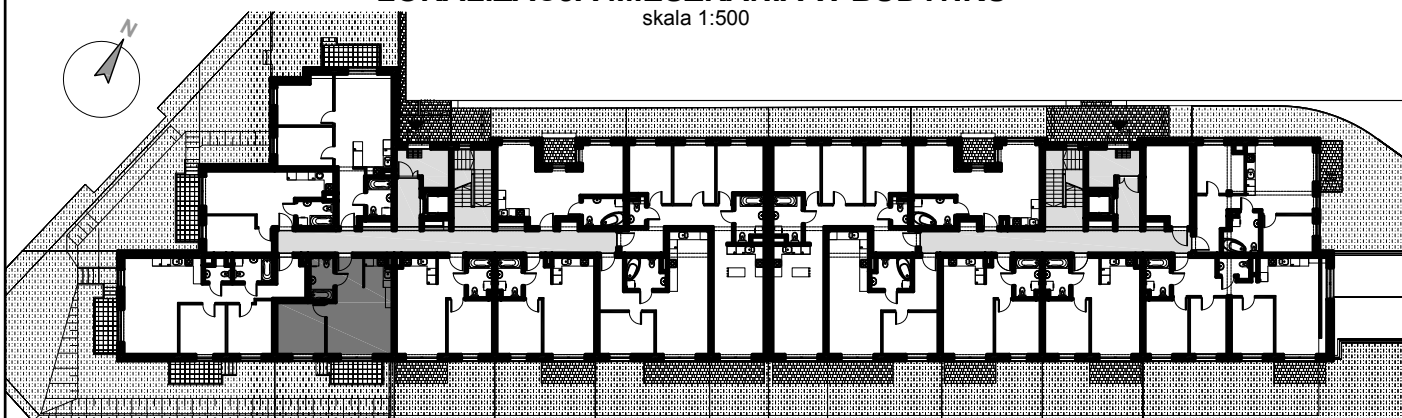

JEDNOSTKA PROJEKTOWA



BIURO ARCHITEKTONICZNO- BUDOWLANE
Szymon Solarczyk
43-100 Tychy
ul. Paprocańska 112/8
tel. 504 145 300

UWAGA!

Na etapie projektu technicznego i realizacji obiektu mogą wystąpić korekty w powierzchni lokalu, układzie ścian, instalacji elektrycznych i instalacji sanitarnych. Inwestor zastrzega sobie możliwość wprowadzenia niewielkich zmian w projekcie w trakcie realizacji inwestycji.

Przedstawiona aranżacja umeblowania mieszkań wraz z rozmieszczeniem armatury jest przykładowa i ma charakter poglądowy.

Wskazane elementy wyposażenia oddają ich rzeczywiste rozmiary.

Po wykonaniu konstrukcji nośnej budynku zgodnie z projektem technicznym mogą występować korekty w instalacjach elektrycznych i sanitarnych.

Powierzchnia pomieszczeń podana jest w stanie deweloperskim - obmiary podano z uwzględnieniem tynków.

INWESTOR



STABILIO DOMY Sp. z o.o. Sp. komandytowa
43-100 Tychy
ul. Lawendowa 1/22
tel. 600 257 342
kontakt@stabilio.pl