
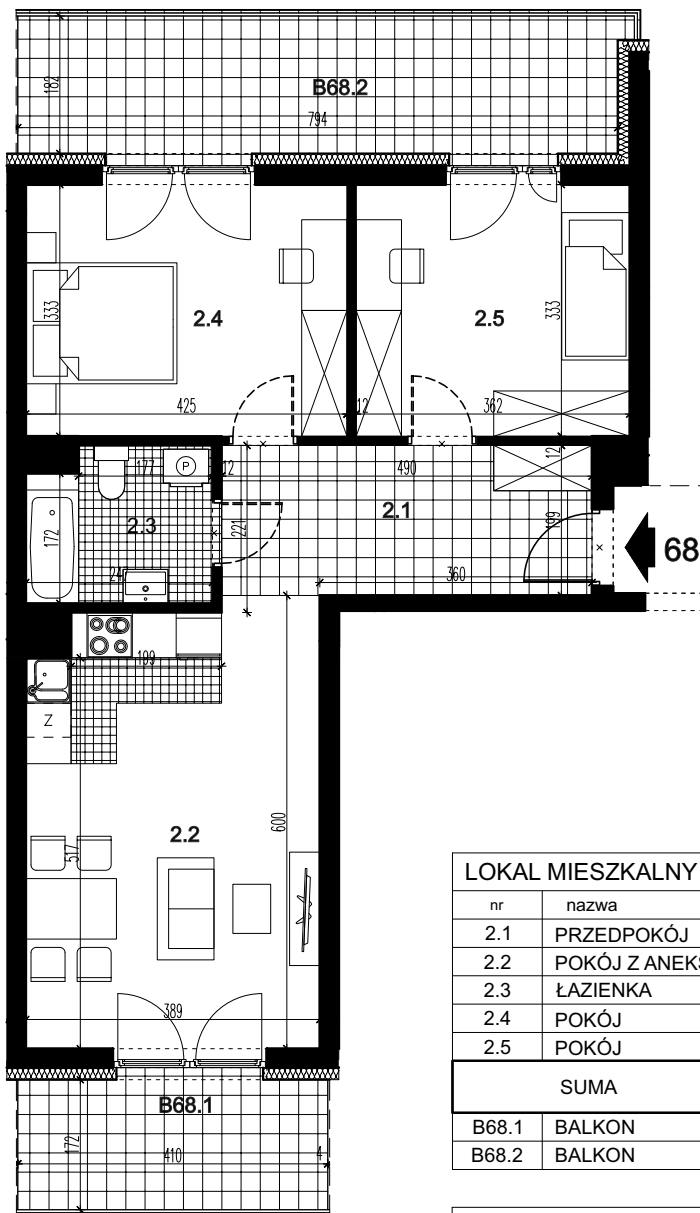


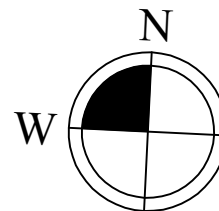

LOKAL MIESZKALNY 68		
nr	nazwa	pow. m ²
2.1	PRZEDPOKÓJ	9,52
2.2	POKÓJ Z ANEKSEM KUCH.	22,12
2.3	ŁAZIENKA	4,77
2.4	POKÓJ	13,93
2.5	POKÓJ	11,85
SUMA		62,19
B68.1	BALKON	7,05
B68.2	BALKON	14,51

POMIESZCZENIE PRZYNALEŻNE		
nr	nazwa	pow. m ²
-2.6	POM. MAGAZYNOWE	4,99
SUMA		4,99

POWIERZCHNIA ŁĄCZNIE		67,18
----------------------	--	--------------

**BUDYNEK MIESZKALNY WIELORODZINNY C, SEGMENT C2 Z GARAŻEM PODZIEMNYM
PRZY UL. CENTRALNEJ W KRAKOWIE**

LOKAL MIESZKALNY 68, RZUT PIĘTRA II, SKALA 1:100

